



JOSEFKA ul. 798

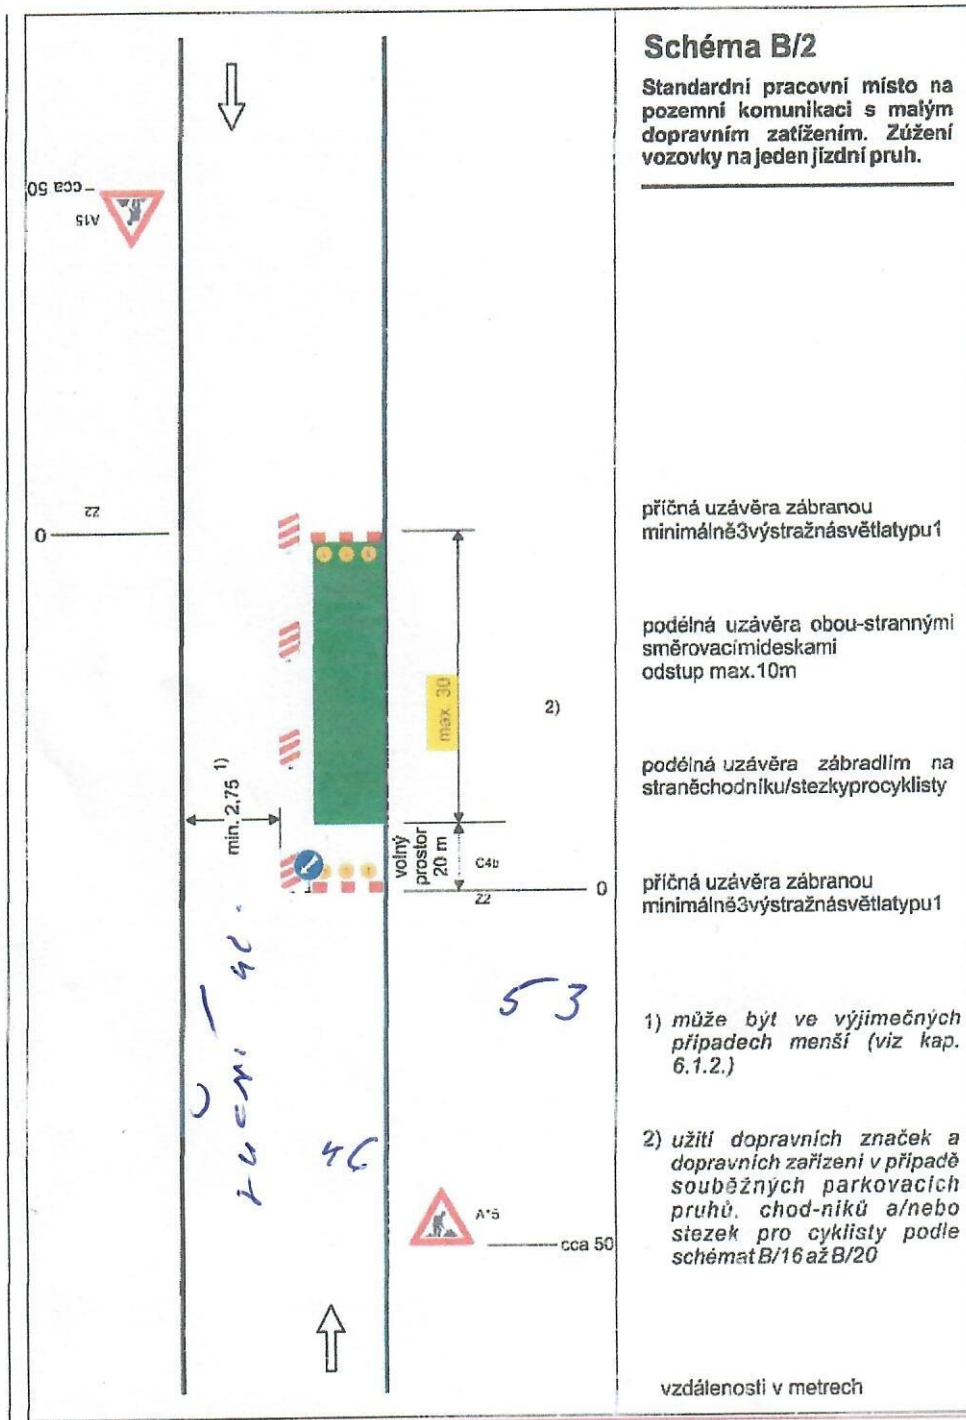

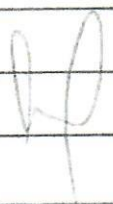

Vypracoval Kottvald	Zodp. projektant Kottvald	Tech. kontrola 	Luděk KOTTVÁLD PROJEKČNÍ A INŽENÝRSKÁ KANCELÁŘ 472 01 DOKSY, Havlíčková 405 IČ: 156 74 649	
Kreslil Kottvald			formát A4	
investor Mír a Acam, Komenského 56, Doksy			datum srpen 2022	
Akce p.p. 53 k.ú. Doksy u Máchova jezera zasíťování pozemku vodovodní přípojka k řadu			účel projekt stavby	
Obsah výkresu katastrální situace			č. zakázky PKD 22/19	
			č. kopie	
			archivní č.	
			Měřítko 1:500	Č. výkresu C.1