


		Ing. Jiří Sobol Hradešín 29 282 01 Český Brod IČ 87396521				Město Mimoň Mírová 120 471 24 Mimoň	
AKCE						ČÍSLO PŘÍLOHY <h1 style="text-align: center;">C1</h1>	
<h2 style="margin: 0;">MIMOŇ - UL. MÍROVÁ</h2>						ČÍSLO SOUPRAVY <h1 style="margin: 0;">SITUACE ŠIRŠÍCH VZTAHŮ</h1>	
HLAVNÍ ING. PROJEKTU Ing. Jiří Sobol		KATASTR MIMOŇ		ČÁST SITUAČNÍ VÝKRESY			
ODPOVĚDNÝ PROJEKTANT Ing. Jiří Sobol		STUPEŇ PDPS		DATUM 12.2022			
PROJEKTANT Ing. Dominik Šlajer		SOUŘ. SYSTÉM JTSK/BALT		VARIANTA A			
KRESLIL Ing. Dominik Šlajer		MĚŘÍTKO 1:10 000		ČÍSLO ZAKÁZKY 2067			
ZAMĚŘIL Ing. P. Soukup		POČET FORMÁTŮ A4					

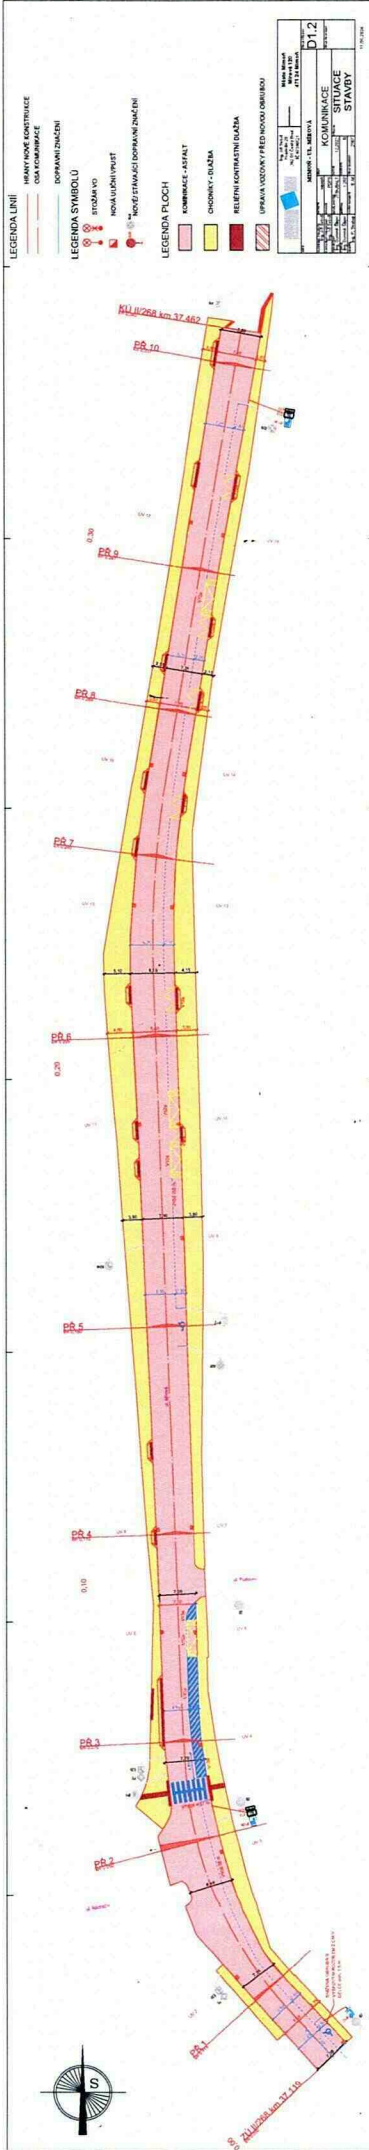

LEGENDA LINIE
 Hlavní linie komunikace
 Obyč. komunikace
 Dopravní hranice

LEGENDA SYMBOLOU
 Střecha
 Nová územní příst. / Nové stavení / Dopravní hranice

LEGENDA FLOCH
 Komunikace - asfalt
 Územní kotvení újezdů
 Územní kotvení před újezdů újezdů

Proj. číslo	123456789
Prac. číslo	987654321
Stavba	STAVBA
Objekt	OBJEKT
Měřítko	1:1000
Podpis	[Signature]
Stupeň zpracování	D1.2
Název územní příst.	KOMUNIKACE
Název újezdů	SITUACE
Název újezdů	STAVBY

