


KOORDINAČNÍ SITUACE
2. ČÁST, 1:500

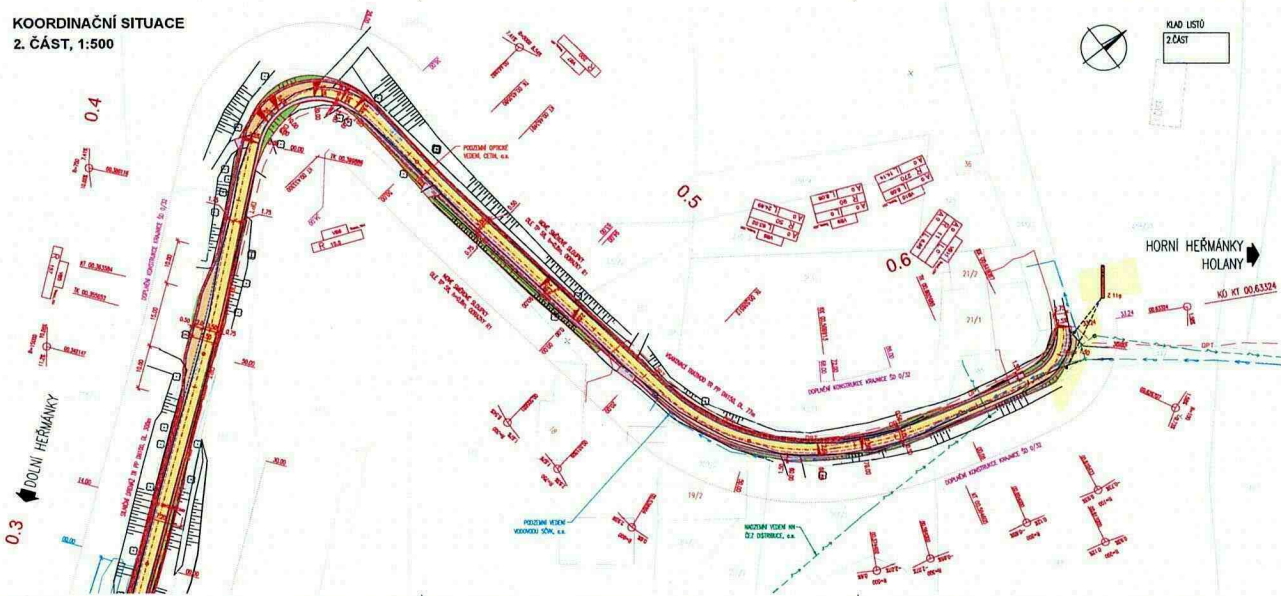

KRAJ LISTŮ
2.ČÁST

LEGENDA:

- VODNÍK TP 11 - SE REKONSTRUJE PODLAŽNĚ + OBRUBA ASF. VOZKY
- VODNÍK TP 12 - DOPLNĚNÍ PŘEDČIŠTĚNÍ + SE REKONSTRUJE PODLAŽNĚ + OBRUBA ASF. VOZKY
- OBRUBICE, SAZKY - ASF. REKONSTR. 150mm
- LINDY ŠKIB - KOMBINA. ŽELEZ. SAZKY
- VODNÍK OPRAVY - OVLIVNĚNÉ + ZDRAVNĚNÍ
- NOVÉ VODNÍKOVÉ DOPRAVNĚ DVŮRNÍ PLOŠTY

- 300 VÝPOVĚDNĚ
- STŘEŠNÍ KE VÝŠI

Mapový podklad

- PODLAŽNÍ VODNÍK VOZKOVÝ - šestiúhelníkový s klenutím, k.á. - OBRUBNĚ PŘÍMO 11.5m
- VODNÍK VÝŠNÍ 40 - DZ ŠKIBOV, k.á. - SEZ. OBRUBNĚNÍ PŘÍMO
- PODLAŽNÍ SÍLNIČNÍ VODNÍK OPRAVY - DTK, k.á. - OBRUBNĚ PŘÍMO 11.5m

- KVALIFIKACE VÝŠNÍ 40
- SÍLNIČNÍ VODNÍK 40

SEZNAM STAVEBNÍCH OBJEKTŮ:

- SO 101 - REKONSTRUKCE SILNIČNICE
- SO 101 - DOPLNĚNÍ REKONSTRUKCE

Změna:	Právní změny	Datum:	Podpis:
--------	--------------	--------	---------

Liberecký kraj Liberecký kraj
U Žel. 643/26, 461 00 Liberec 2


KSSLK Krajská správa silnic Libereckého kraje, příslušnost organizace
Česká republika 83372, 460 08 Liberec 8

STRABAG STRABAG a.s.
Kačírkova 982/4, 158 00 Praha 5

Scalečnický systém S-UTSK, Výškový systém Bpv

IMCZ IMCZ, spol. s r.o. Ispol s r.o.		Místní komunikace Hermánky (v převzetí obci)	
Hlavní, J. Šalfarova 698, 278 01 Kralupy nad Vltavou Tel.: +420 734 687 456 Email: imcz@imcz.cz		SO 101 - Rekonstrukce silnice	
Místní komunikace Hermánky (v převzetí obci)		Koordinační situace - 2.část	
Měřítko: 1:500		Číslo: 03.2	

KOORDINAČNÍ SITUACE
1. ČÁST, 1:500

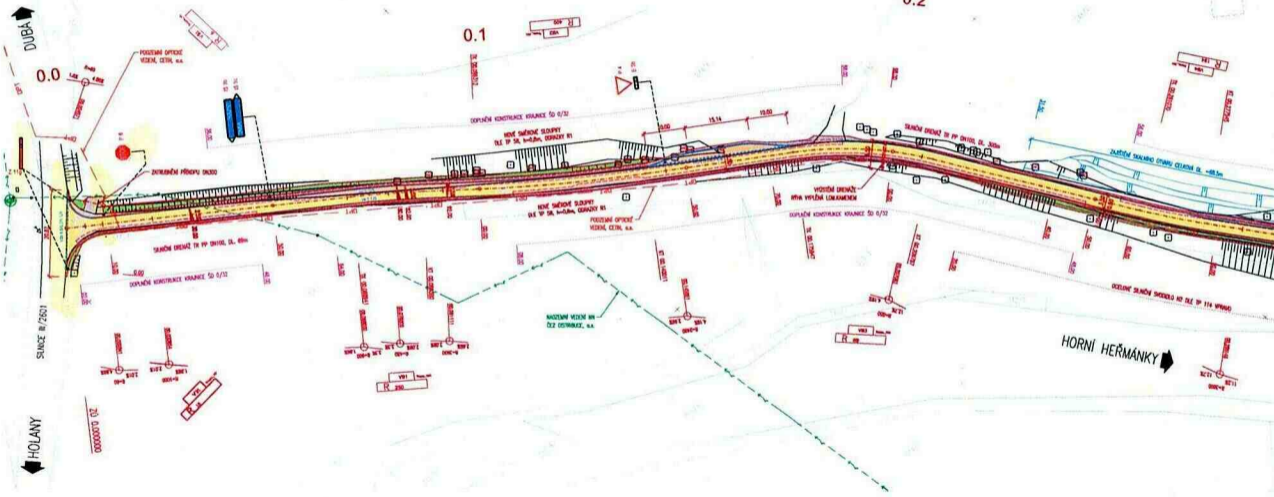

LEGENDA:

- VOZNAKA TYP V1 - ST. RECYKLACE PODKL. VOSEY + OBNOVA ASF. VOSEY
- VOZNAKA TYP V2 - DOPLNĚNÍ PŘÍČEK + ST. RECYKLACE PODKL. VOSEY + OBNOVA ASF. VOSEY
- KRAJNICE, SEŽDY - ASF. RECHLIT 150mm
- LAMOVÝ KÁMEN - ROVNANNA, ŽRKOZ, SLÁŽKY
- TĚŽNÉ OPRAVY - ODMAZOVÁNÉ + ZATŘANĚNÉ
- NOVÉ KOORDINÁCE DOPRAVNÍ ZNAČENÍ PLOŠTÍ

- SOZ VYKONÁVÁNÉ
- STAVBY KE KÁČENÍ

Mapový podklad

- POZEMNÍ VĚZEMÍ VOZKODČÍ - Stavební územní plán s k. územím, a. s. - DOPRAVNÍ PRŮMĚR 11,5m
- VODNÍ VĚZEMÍ HN - ÚZ. Heřmánek, a. s. - BEZ DOPRAVNÍHO PRŮMĚRU
- POZEMNÍ SÍŤOVACÍ VĚZEMÍ OPRAVČÍ - CETN, a. s. - DOPRAVNÍ PRŮMĚR 11,5m
- VLASTNOSTNÍ HRANICE HN
- SÍŤOVACÍ HRANICE HN

SEZNAM STAVEBNÍCH OBJEKTŮ:

- SO 101 - REKONSTRUKCE ROVNANICE
- SO 101 - DOPRAVNÍ NĚKUPNÁ OPRAVČÍ

Změna:	Popis změny:	Datum:	Podpis:
--------	--------------	--------	---------

Liberecký kraj U Jezu 642/26, 461 00 Liberec 2		Řešitel: Ověřil: Datum:
Krajská správa silnic Libereckého kraje, příspěvková organizace Česká třída 632/32, 460 06 Liberec 6		Řešitel: Ověřil: Datum:
STRABAG a.s. Kačírkova 962/4, 158 00 Praha 5		Řešitel: Ověřil: Datum:

Souřadnicový systém S-JTSK, Výškový systém Bpv

IMCZ, spol. s r.o. Nam. J. Štefánka 538, 278 01 Kralupy nad Vltavou Tel.: +420 734 607 456 Email: imcz@imcz.cz	
Zpracovatel: Ing. Petr KOBZA Podpis: <i>Kobza</i>	Místní komunikace Heřmánek (v převzetí obcí)
Vypracoval: Ing. Petr KOBZA Podpis: <i>Kobza</i>	SO 101 - Rekonstrukce silnice
Měřítko: DSPS	Koordináční situace - 1. část
Datum: 07/2022	Číslo: 03.1
Formát: 5 x A4	Měřítko: 1:500

Okres: 3501 Česká Lípa

Obec: 561533 Dubá

Kat. území: 632953 Heřmánky

Parcela: **585**

Výměra [m²]: **4466**

ZUV: **Graficky nebo v digitalizované mapě**

Druh pozemku: **ostatní plocha**


Způsob využití: **silnice**

Ochrana: **rozsáhlé chráněné území**

Mapa: **KMD**

Řízení: **Z-5988/2013-501**

LV	Název	Identifikátor	Adresa	Char. Spol. podíl	Typ práv. vztahu
120	Liberecký kraj	70891508	U Jezu 642/2a, Liberec IV-Perštýn, 460 01 Liberec		Vlastnické právo
	Krajská správa silnic Libereckého kraje, příspěvková organizace	70946078	České mládeže 632/32, Liberec VI-Rochlice, 460 06 Liberec		Správa nemovitostí ve vlastnictví kraje

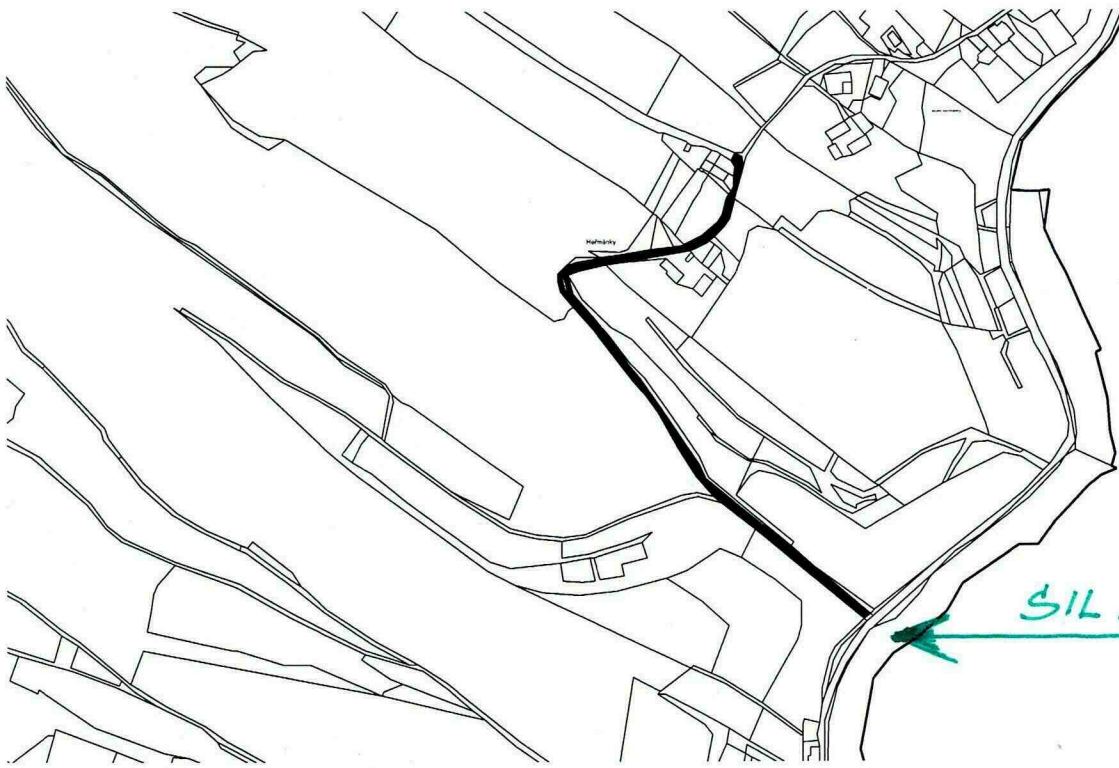

Okres: 3501 Česká Lipa

Obec: 561533 Dubá

Kat. území: 632953 Heřmánky

Parcela: **544/1**

Výměra [m2]: 1650

ZUV: Graficky nebo v digitalizované mapě

Druh pozemku: ostatní plocha

Způsob využití: ostatní komunikace

Ochrana: rozsáhlé chráněné území

Mapa: KMD

Řízení: Z-5988/2013-501

LV	Název	Identifikátor	Adresa	Char. Spol. podíl	Typ práv. vztahu
1	Město Dubá	260479	Masarykovo náměstí 138/1, 471 41 Dubá		Vlastnické právo

