

Město Česká Lípa  
Nám. T.G.Masaryka 1  
470 36 Česká Lípa

Pižeň 28. srpna 2023

Váš dopis zn./ze dne	Naše značka	Vyřizuje	Telefon/GSM
	P.0630162.3.32	Šeliga	606 560 051

**Věc: Žádost o spolupráci při oznamovací povinnosti**

**Akce** IV-12-4024006\_CL-Písečná,ppč.113/3,smyčka kNN  
**Investor:** ČEZ Distribuce, a.s.  
**Dodavatel:** OMEXOM GA Energo, s.r.o., Na Střílně 1929/8, 323 00 Pižeň - Bolevec

Vzhledem k tomu, že v obci Písečná bude probíhat stavba, která řeší rozšíření distribuční soustavy a zřízení nového odběrného místa, dle projektu vypracovaného OMEXOM GA Energo s.r.o. v období listopad/2023, Vás žádáme o spolupráci při zajišťování oznamovací povinnosti dle energetického zákona č. 458/2000Sb., novelizován z.č. 670/2004.

Tímto bychom Vás chtěli požádat o vyvěšení přiloženého oznámení a přehledné situace na úřední desku ve Vaší obci.

S přátelským pozdravem

**Lucie Kuchařová**  
Technik plánování a přípravy staveb  
OMEXOM GA Energo s.r.o.

OMEXOM GA Energo s.r.o.  
Na Střílně 1929/8, Bolevec, 323 00 Pižeň  
IČ: 49196812 / DIČ: CZ49196812  
Tel: 373 303 111

Město Česká Lípa  
Č.j.: MUCL/109545/2023  
Doručeno: 31.08.2023 09:27:30  
Počet listů dokumentu: 1  
Počet listin, příloh: 2 listů/svazků: 0  
Počet a druh nelistinných př.: :



cel iup23j017pf

## OZNÁMENÍ

Oznamujeme všem vlastníkům a nájemcům pozemků v obci Písečná, že v termínu

**listopad / 2023**

bude v této oblasti prováděna

**stavba, která řeší rozšíření distribuční soustavy a zřízení nového odběrného místa, dle projektu vypracovaného OMEXOM GA Energo s.r.o.**

Montáž bude provádět firma OMEXOM GA Energo, s.r.o.,  
Na Střílně 1929/8, 323 00 Pízeň - Bolevec,  
tel.: 373303184, fax: 377542385.

IČO: 49196812 DIČ: CZ-49196812

Společnost je zapsaná v obch. rejstříku u Krajského soudu v Plzni, odd. C a vl. 4355


Oznámení je v souladu se zákonem č. 458/2000Sb.,  
novelizován z.č. 670/2004.

Případná majetková újma na nemovitostech a porostech  
bude nahrazena dle téhož zákona.

OMEXOM GA Energo s.r.o.  
Na Střílně 1929/8, Bolevec, 323 00 Pízeň  
IČ: 49196812 DIČ: CZ-49196812  
Tel: 373 303 111



GPS : 50.7057333N, 14.5778944E

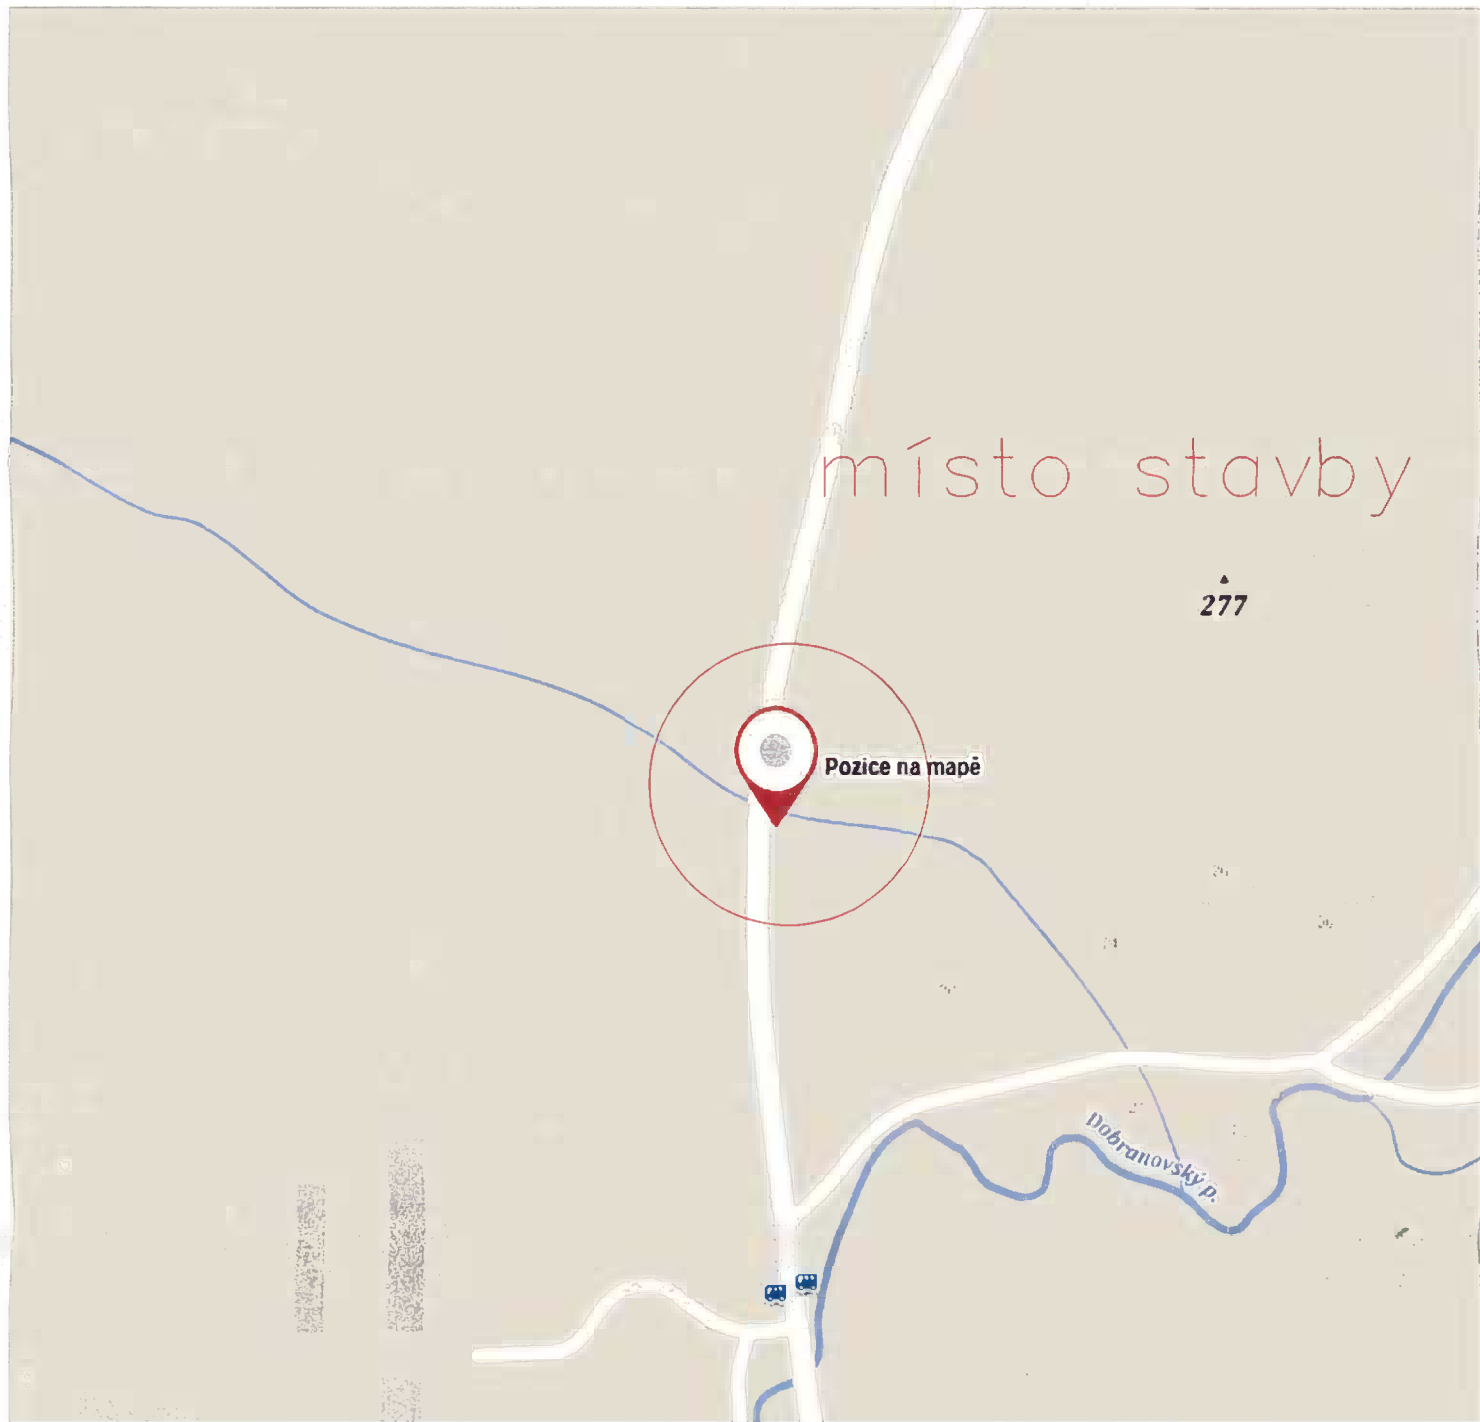

Vypracoval: Jan Šebera	Akce: CL-Písečná, ppč. 113/3, smyčka kNN Číslo stavby: IV-12-4024006	Číslo výkresu: C.1.	
Průzkoumal: Michal Spilka	Investor: ČEZ Distribuce, a.s. Teplická 874/8 405 02 Děčín IV	Číslo zakázky: P.0573820.6.38	
Schválil: Ondřej Burýšek		Stupeň PD: DPS	
Č. ČKAIT 0402479	Název dokumentace: Situační výkres k.ú. Písečná u Dobranova	Datum: 6 / 2023	
<b>OMEXOM</b> OMEXOM GA Energo s.r.o. Na Střílně 1929/8 CZ - 323 00 Píseň - Bolevec IČ: 491 96 812 tel. +420 373 303 111		Formát: 1 x A4	Měřítko: 1 : 10000
		Archivní číslo: GA-P.0573820.6.38-C.1.	

# OMEXOM



330 11 Třemošná



RR 67672887 2 CZ

OMEXOM GA Energo s.r.o.  
Na Střelně 1929/8  
323 00 Plzeň - Bolevec  
Tel.: +420 373 303 111  
[www.gaenergo.cz](http://www.gaenergo.cz)

## DOPORUČENĚ



982307 - 1644/2014