


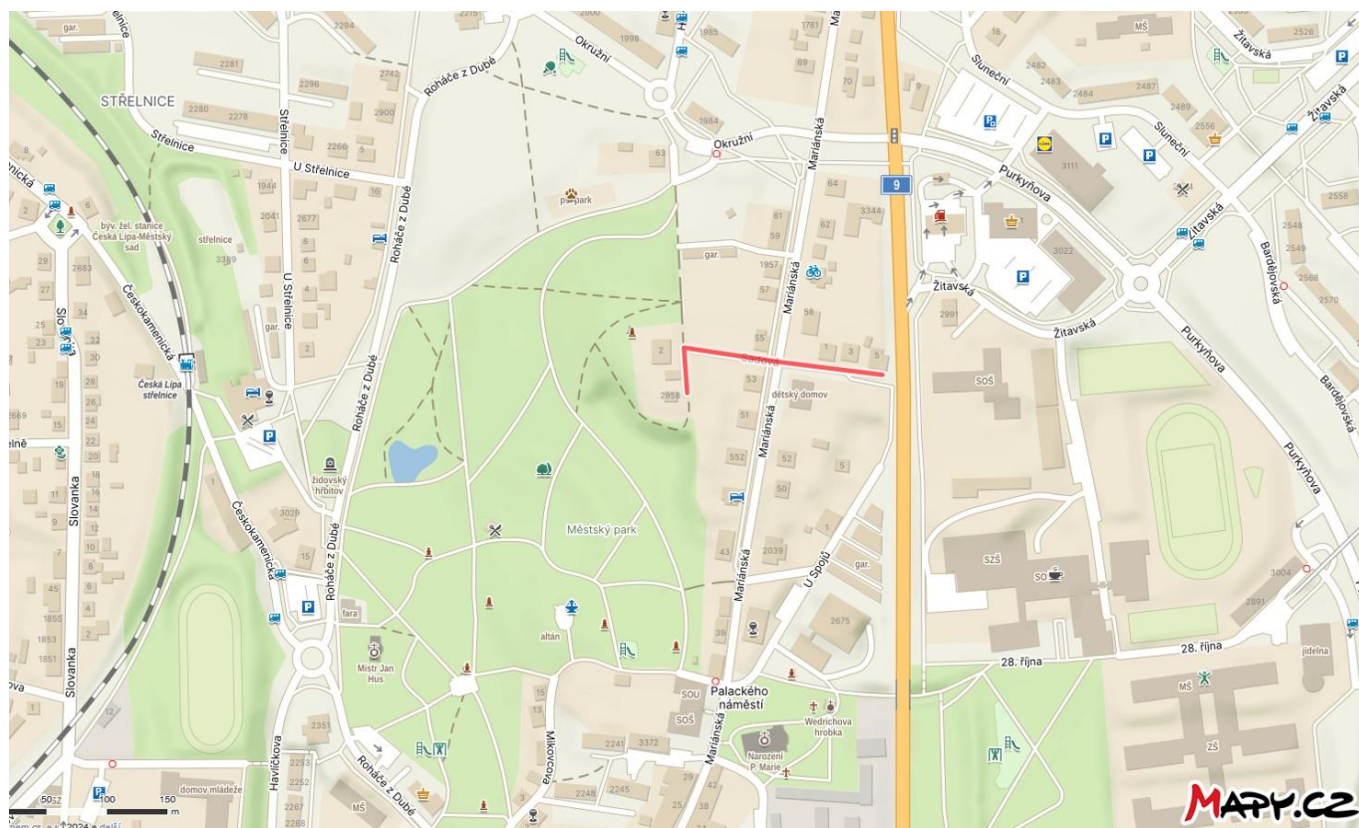

Měřítko: 1:500	Projektoval:	Jaroslav Mareš	Autorizoval:	Pavel Šašek	Změny, pozn.:
	Kreslil:	Jaroslav Mareš	Provoz. záměr:	71-0537-1	
	Datum:	08/2023	Č. stavby invest.:	IV-12-4022494	
	Stupeň:	DUR	Formát:		
 ENPRO Energo ENPRO Energo s.r.o. Sokolská 137/45, 757 01 Valašské Meziříčí Pracoviště Louny			Název stavby / objektu: CL-Česká Lípa, Sadová 555-kNN, SR522		Investor: ČEZ Distribuce a.s.
			Název výkresu: nový stav		Č. výkr.: 1