


Dopravně inženýrské opatření - přechodná úprava provozu

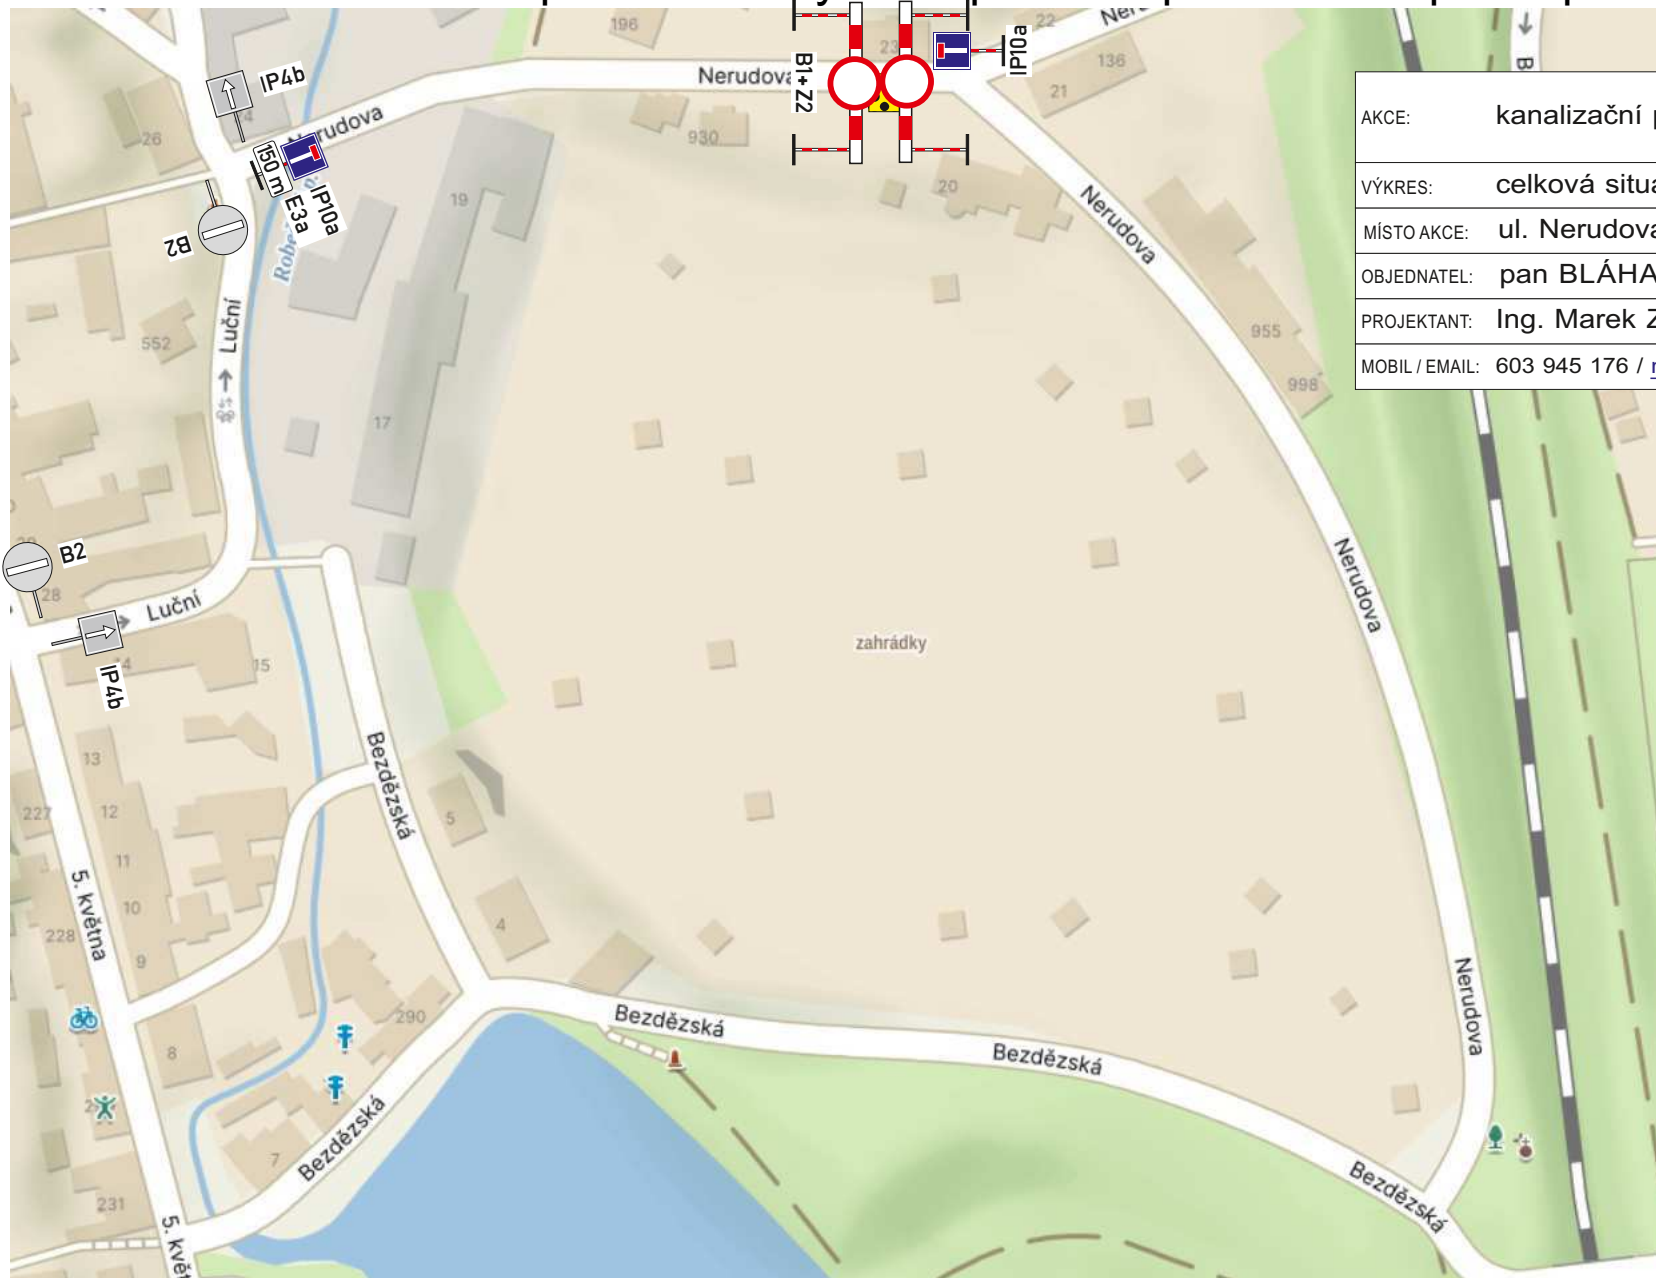

AKCE:	kanalizační přípojka	 TECHNICKÉ ČINNOSTI V DOPRAVĚ
VÝKRES:	celková situace	
MÍSTO AKCE:	ul. Nerudova 23, Doksy	
OBJEDNATEL:	pan BLÁHA Václav	DATUM: 11. 4. 2024
PROJEKTANT:	Ing. Marek ZIKMUND	VERZE: 1
MOBIL / EMAIL:	603 945 176 / mzikmund@email.cz	Č. ZAKÁZKY: 2024 03 18

legenda:



pracovní prostor
s vyloučením dopravy



stávající DZ
co bude zachováno



nově osazené
přechodné DZ



Dopravně inženýrské opatření (dále jen „DIO“) má umožnit připojení novostavby rodinného domu k inženýrským sítím. Vzhledem k šířkovým poměrům je nutné práce provádět při úplné uzavírcce silničního provozu. Pohyb pěších nebude omezen. Vzhledem k charakteru komunikace se objízdná trasa nenavrhuje. Osoby, které budou práce realizovat, budou mít na sobě výstražný oděv; viz §20 Vyhlášky č. 294/2015 Sb., kterou se provádějí pravidla provozu na pozemních komunikacích.