

Příloha č. 1 k MUCL/17721/2024




Příloha k č.j. KRPL-71882/ČJ-2023-180106-02. Doplnění DZ k objízdě trase BUS.

Bc. Václav  
Langr, DiS.

Digitálně podepsal Bc.  
Václav Langr, DiS.  
Datum: 2023.09.07  
15:32:18 +02'00'

**DIŮ  
ÚPLNÁ UZAVÍRKA ČÁSTI SILNICE SIL.III/2708  
REKONSTRUKCE MOSTU EV.Č.:2708-1 PŘES PANENSKÝ POTOK  
ÚPLNÁ UZAVÍRKA V OBDOBÍ**

*DO 15.6.2024*

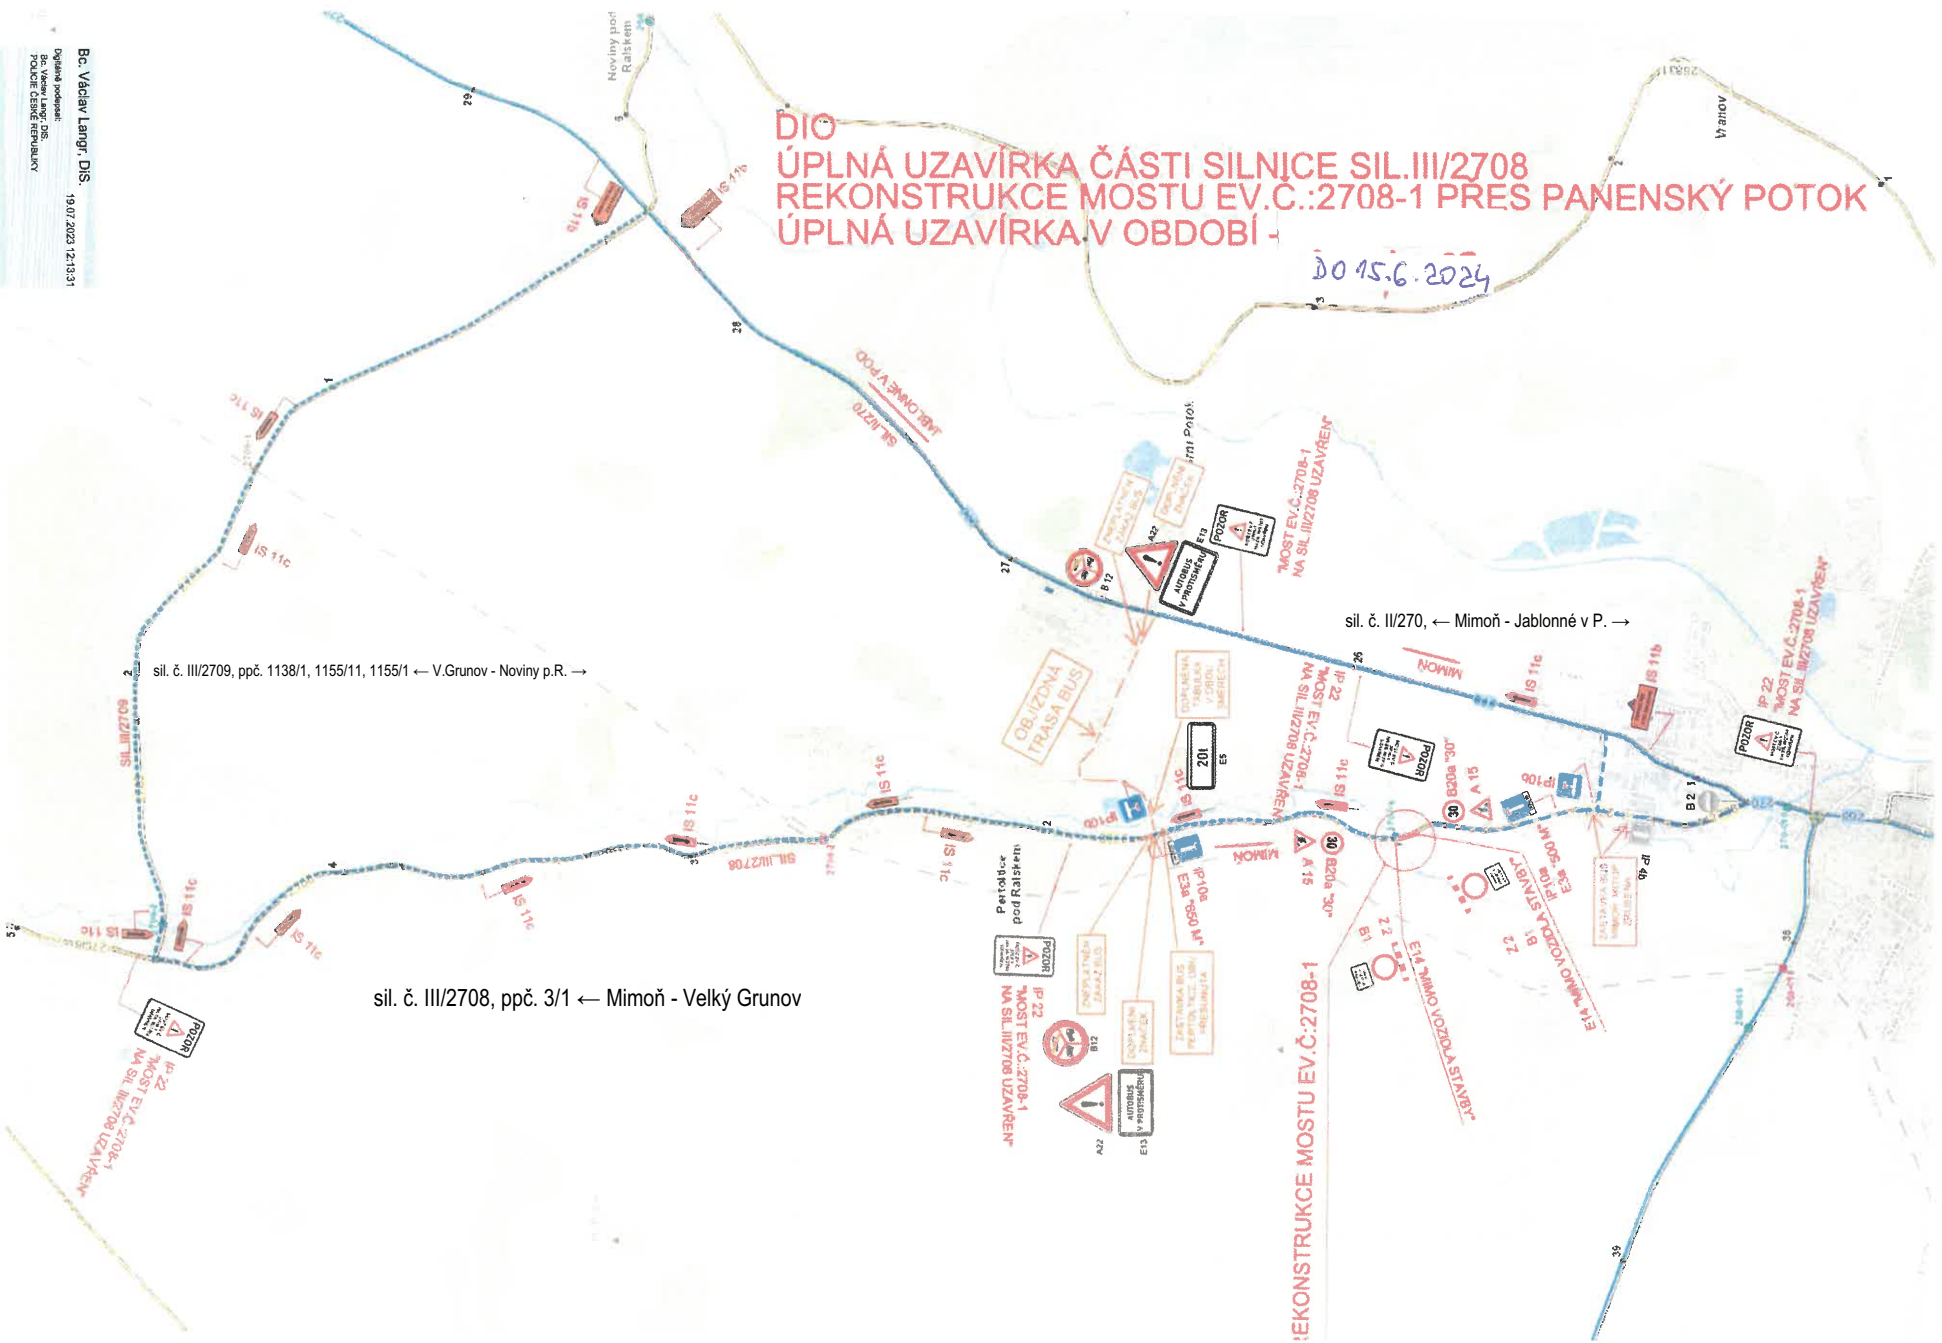


sil. č. II/270, ← Mimoň - Jablonné v P. →

sil. č. III/2709, ppč. 1138/1, 1155/11, 1155/1 ← V.Grunov - Noviny p.R. →

sil. č. III/2708, ppč. 3/1 ← Mimoň - Velký Grunov

Bc. Václav Langr, DIŠ  
Digitální podoba:  
Bc. Václav Langr, DIŠ  
POSUJTE DOPŘED! TECHNICKY  
19.07.2023 12:13:31

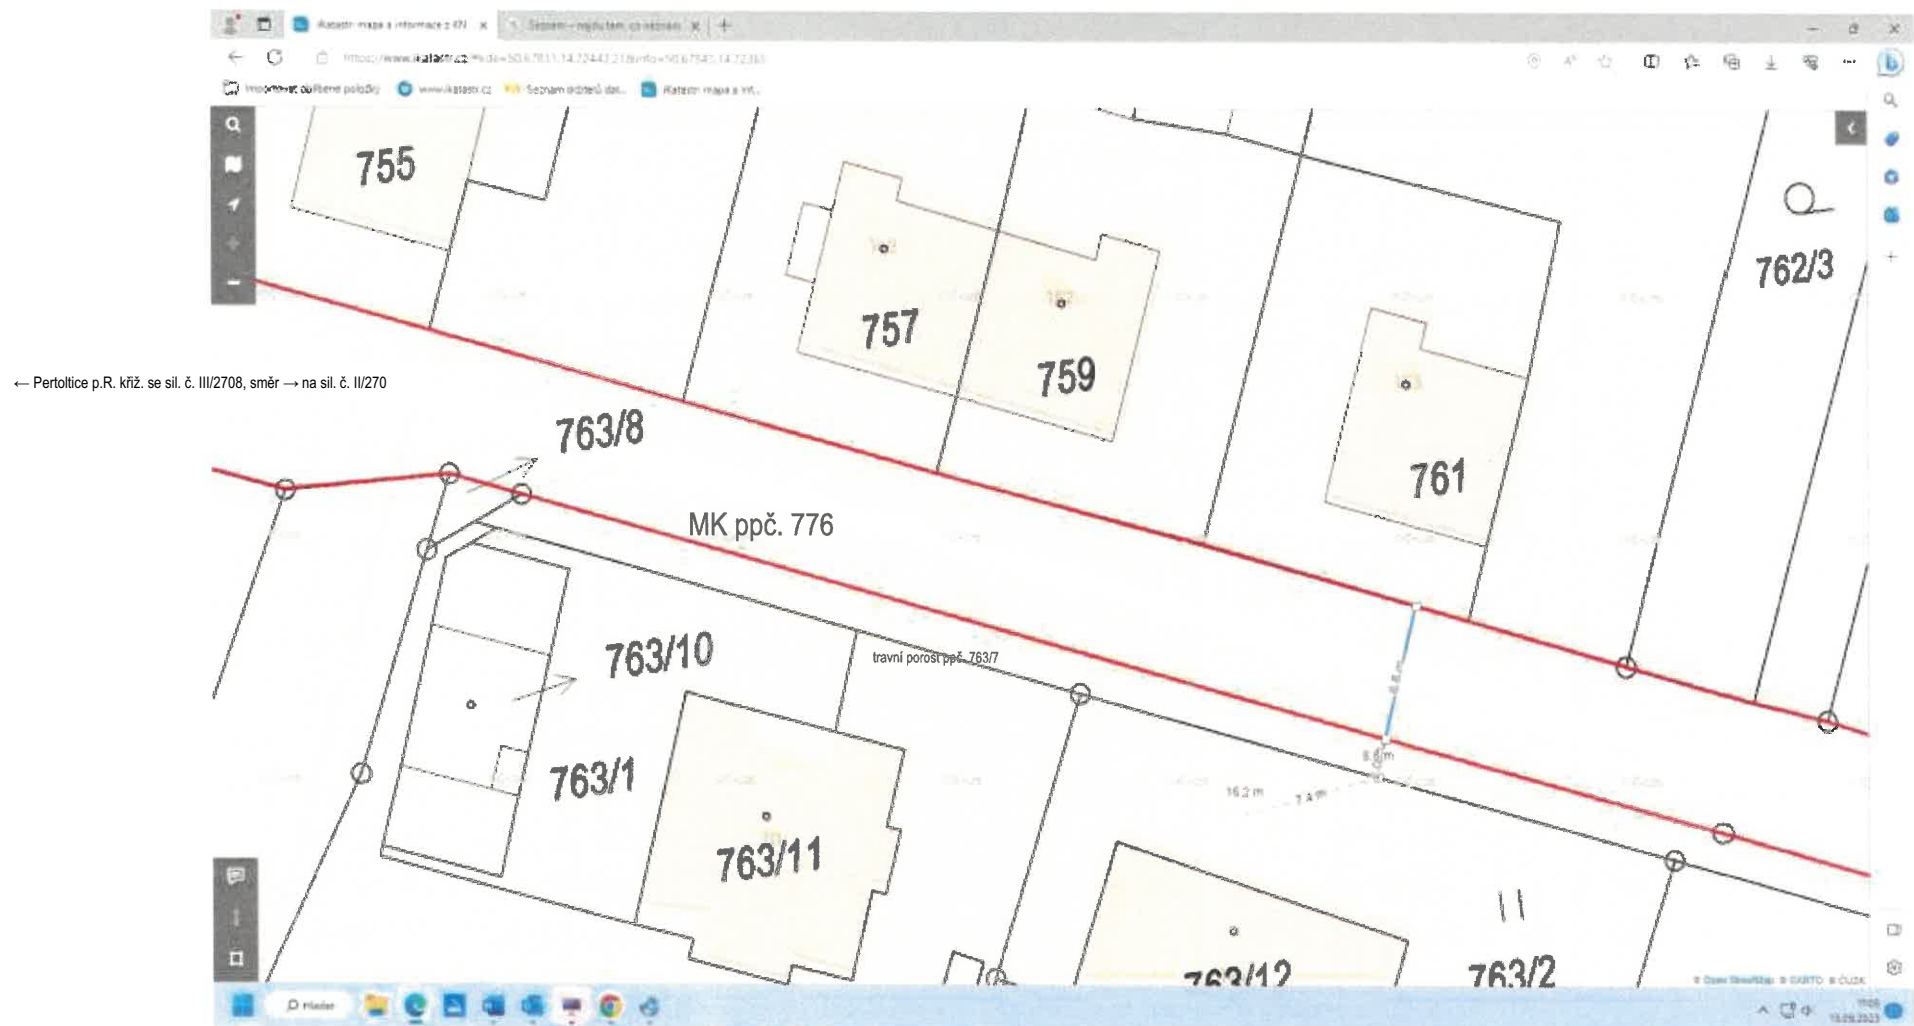

Místní komunikace na ppč. 767 její šířka je cca. 6,8 m, trvalý travní porost ppč. cca. 2,0 m na ppč. 763/7