



Schéma dlouhodobého pracovního místa

Termín: 15.07.2024-19.07.2024, čas 8:00 -15:00 hod

Stavba: CL-Zákupy,Božíkov 76-kNN,SS100 IV-12-4022531

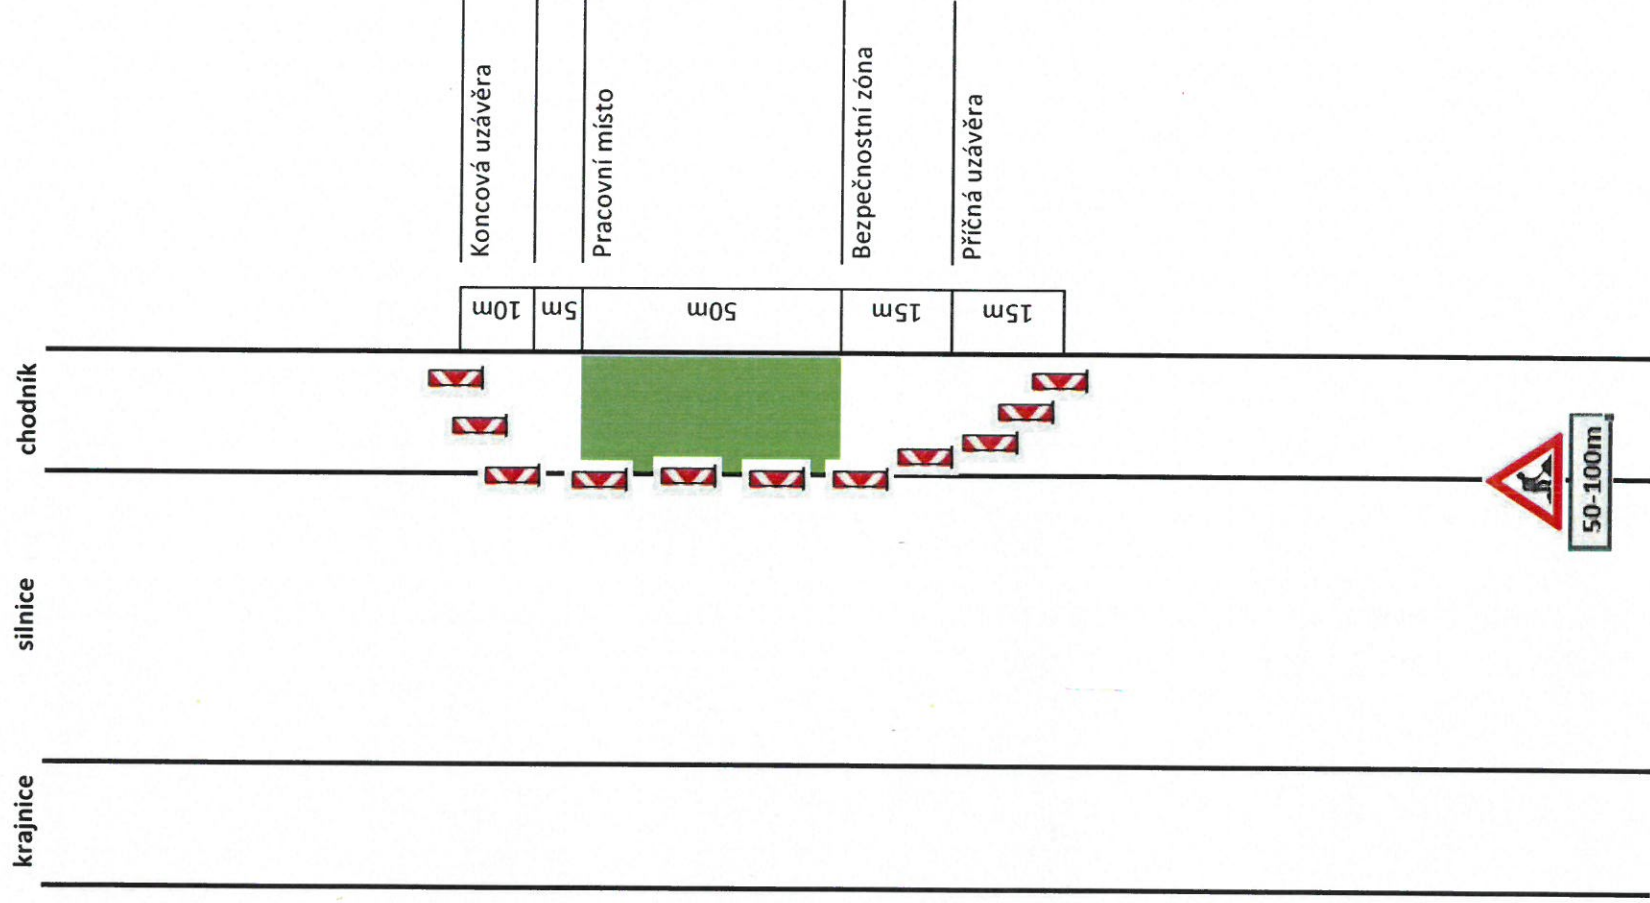

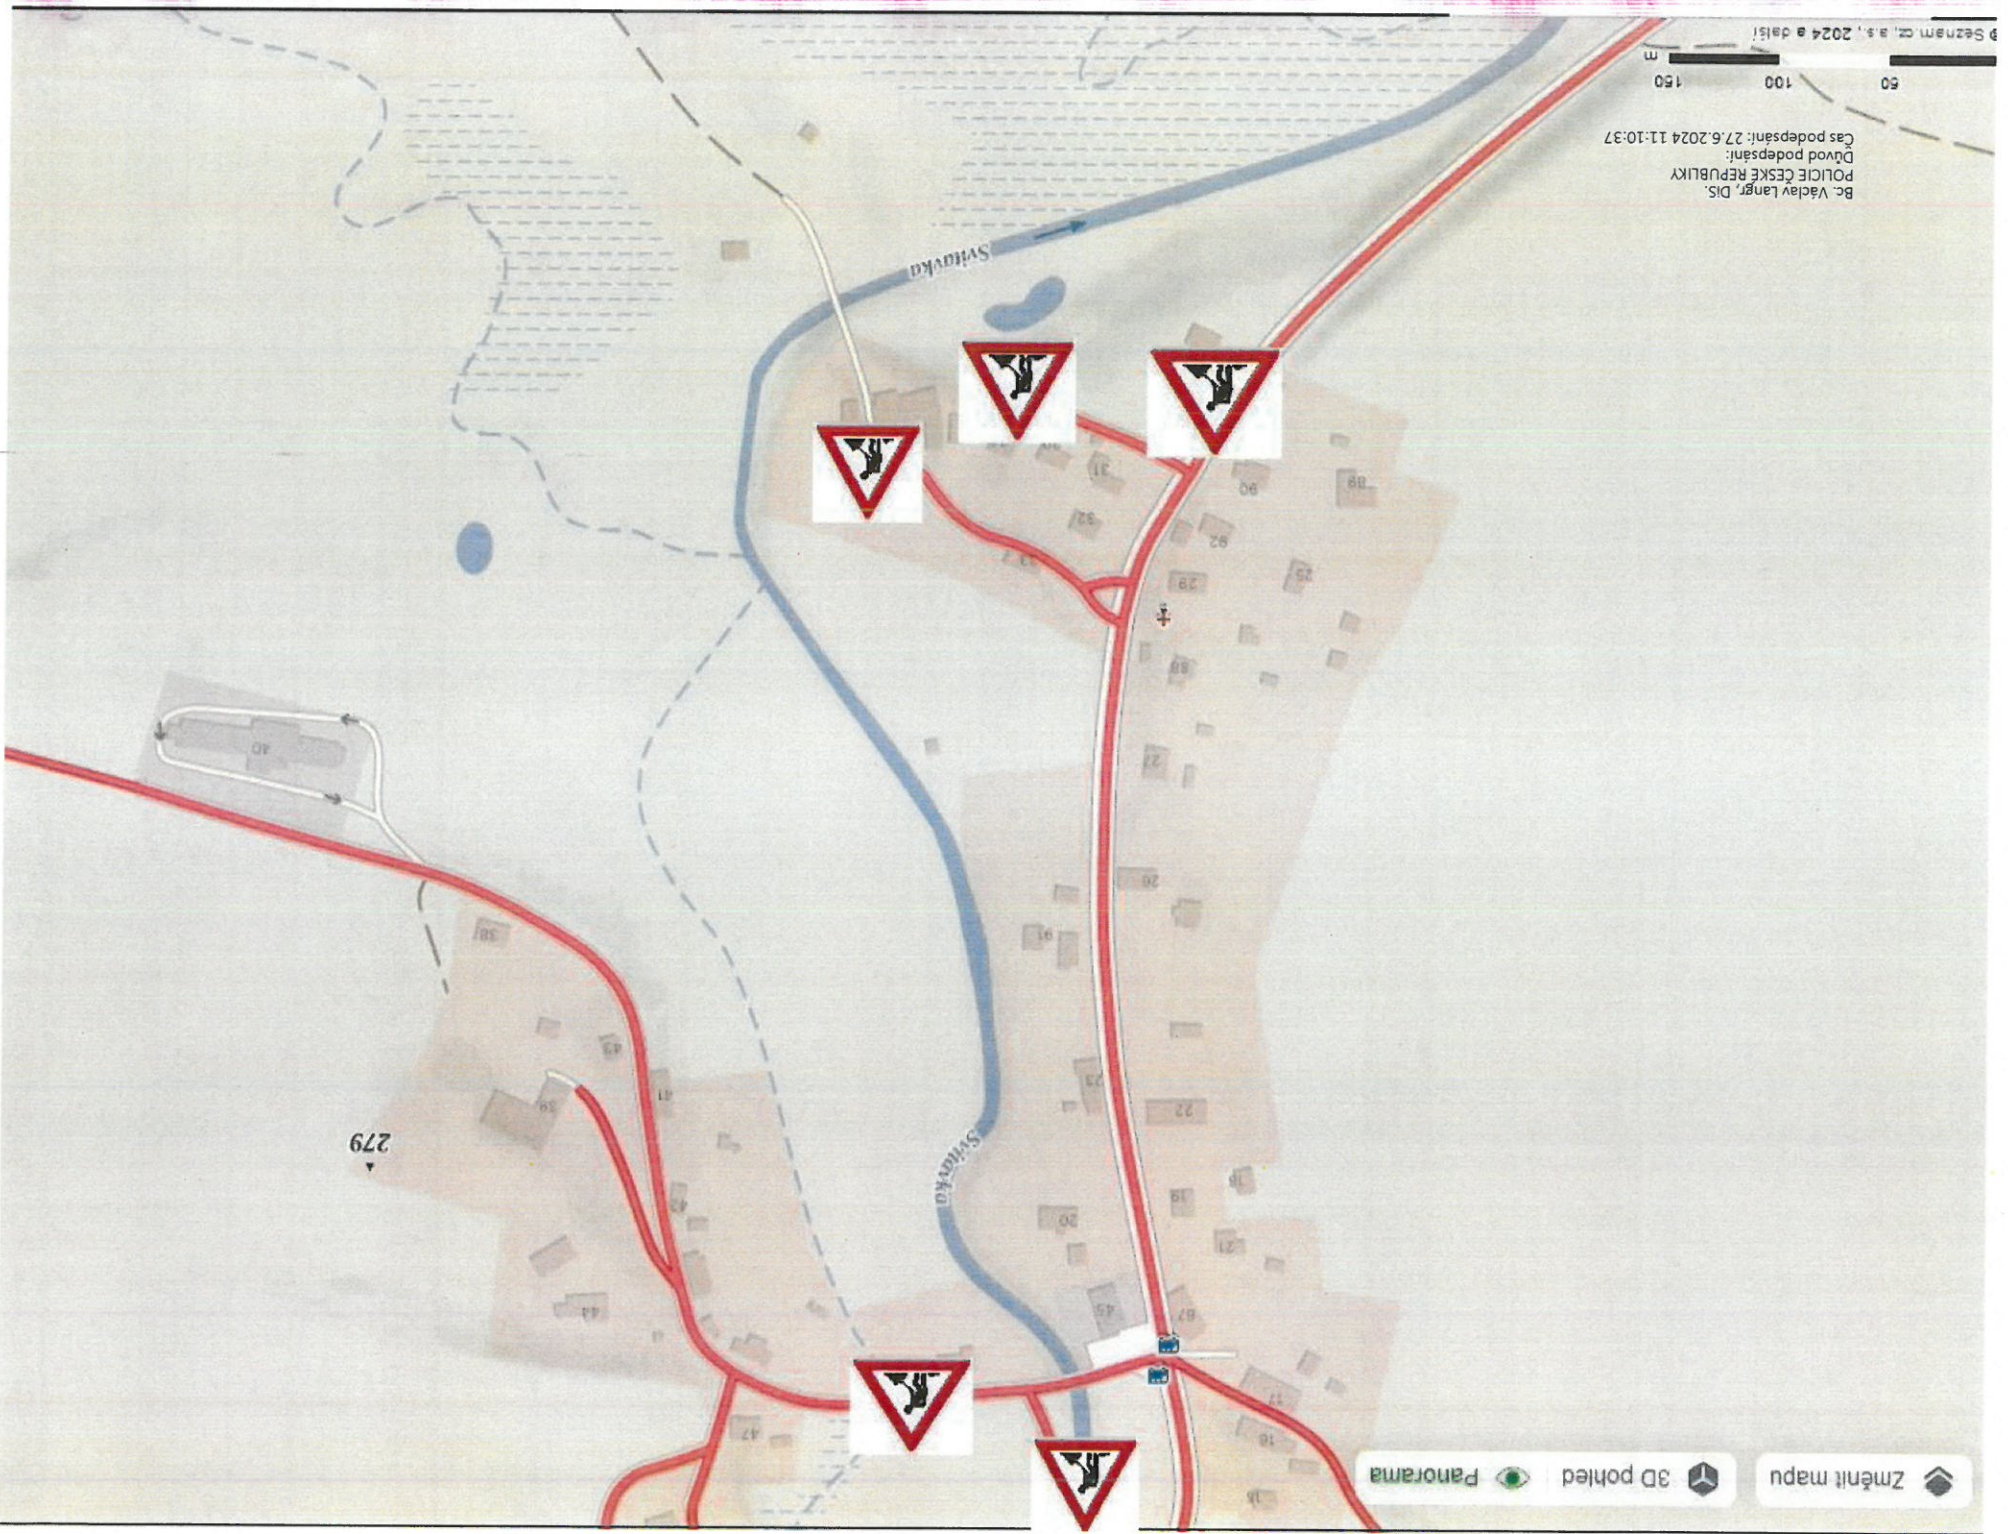

279