

**Schéma B/15**

Standardní pracovní místo. Uzavírka pozemní komunikace s objížd'kou.

podélná uzávěra oboustrannými směrovacími deskami

odstup max. 10 m


příčné uzávěry v oblasti pracovního místa zábrany

minimálně 5 výstražných světel typu 1

užití značky č. B 1 s dodatkovou tabulkou č. E 3a v případě potřeby vyznačit vzdálenost k začátku uzavírky (např. při větší vzdálenosti k tomuto místu)

Pozn.: V případě vyznačení objížd'kové trasy, umístění značek č. IS 11a až č. IS 11d dle místních podmínek

vzdálenosti v metrech

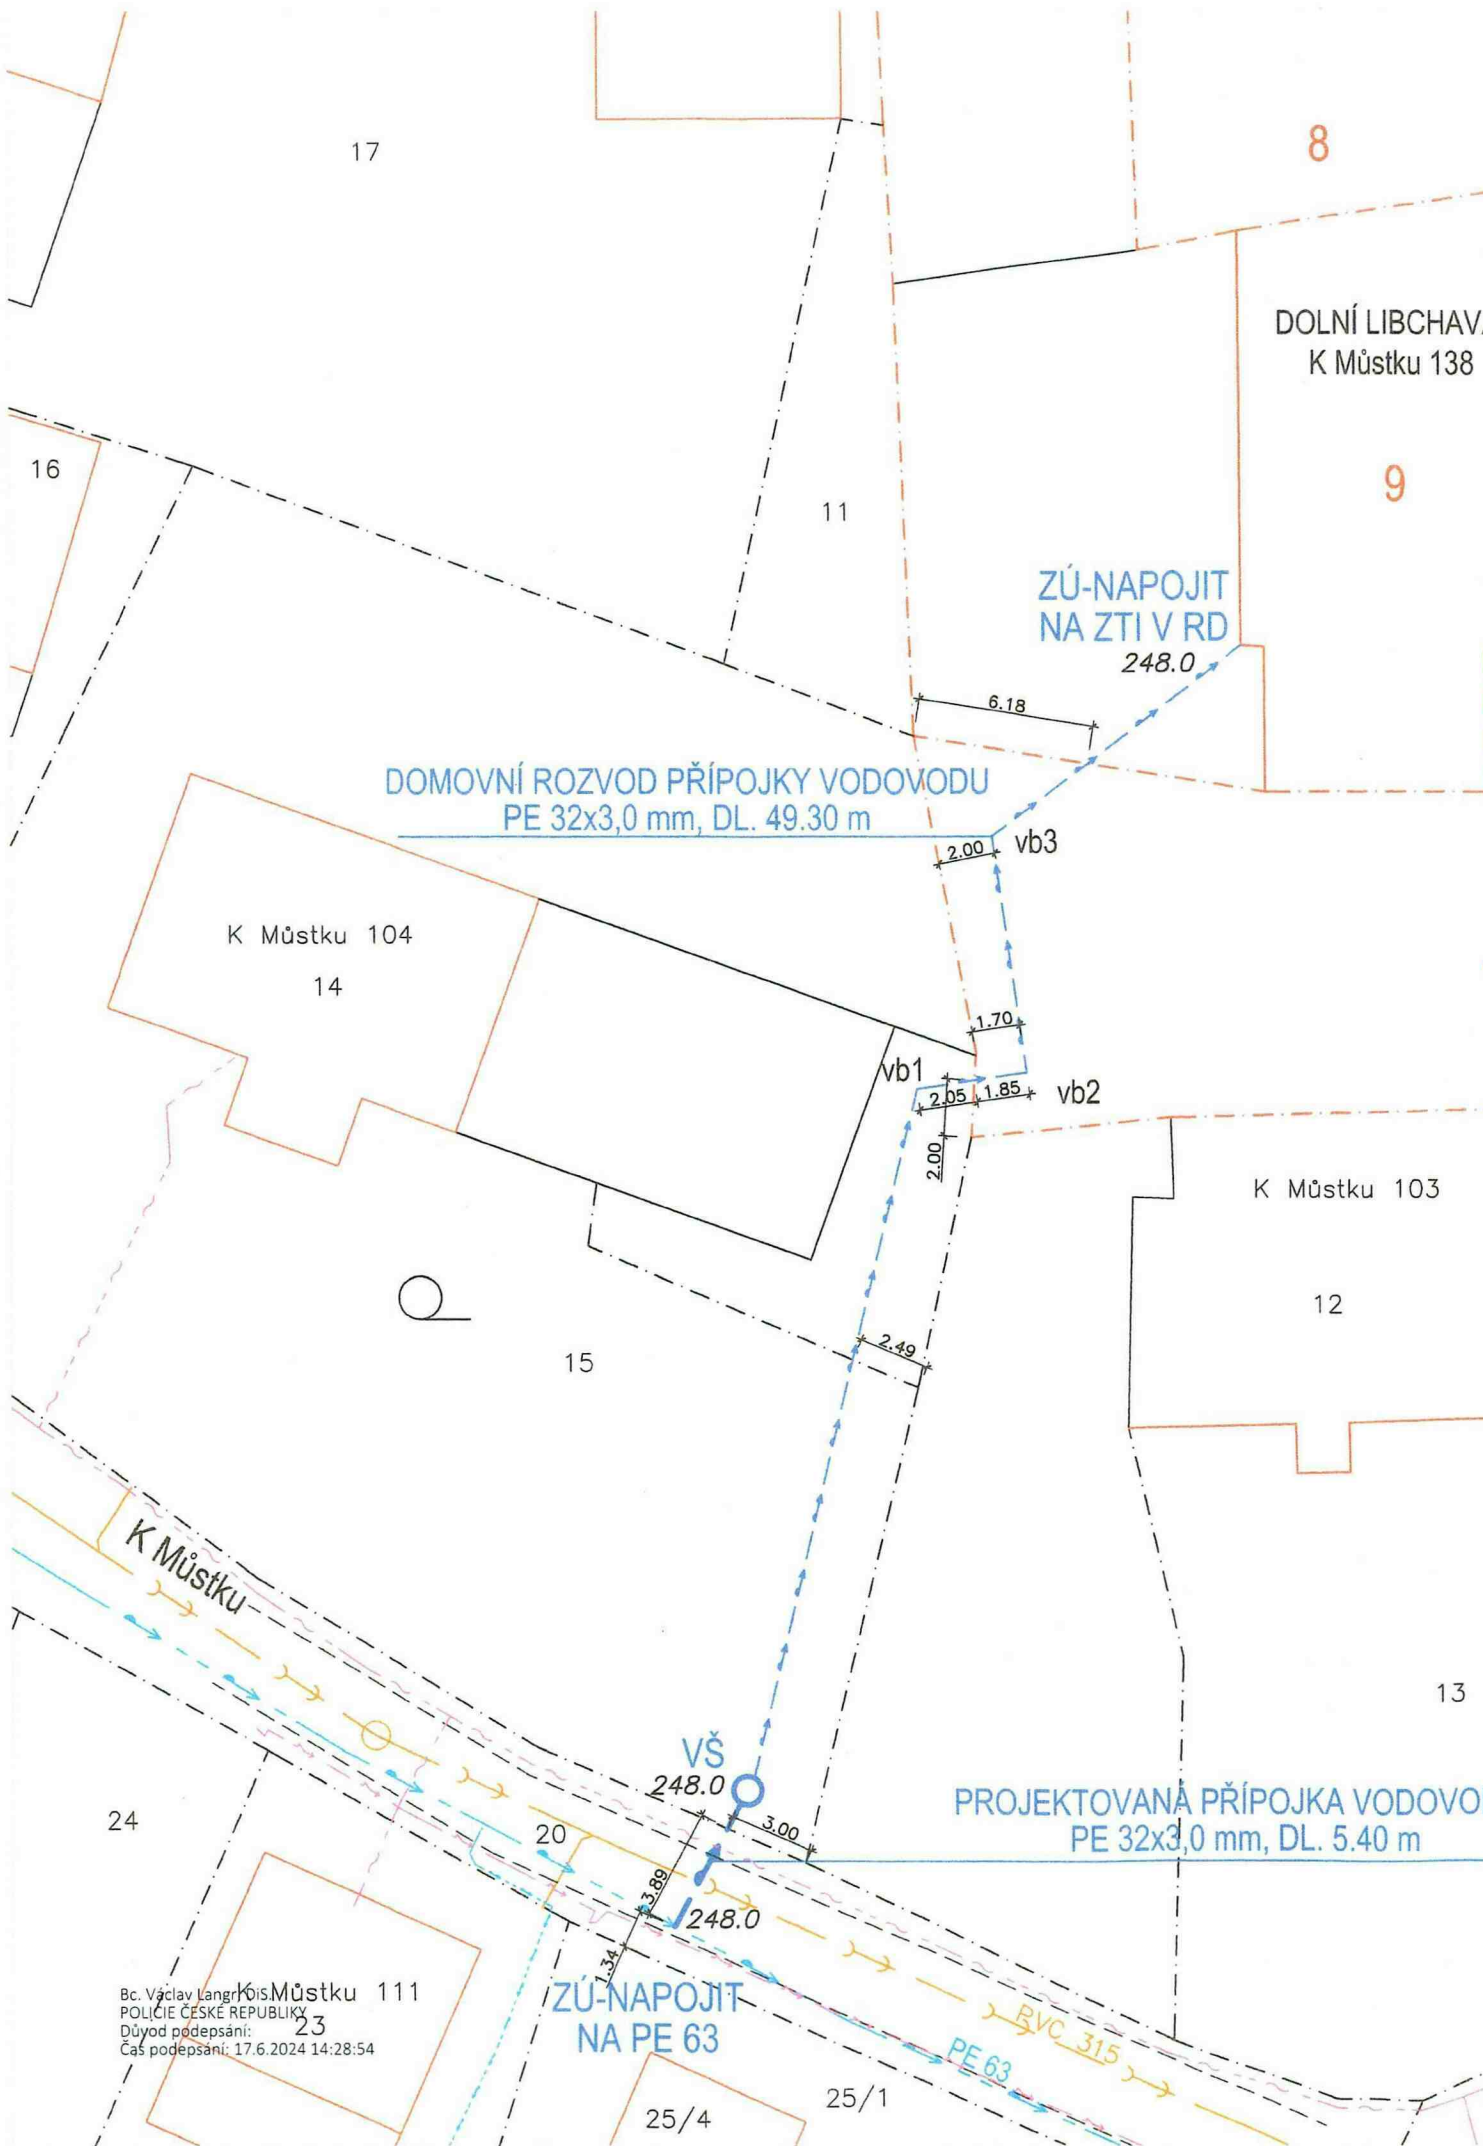

17

8

DOLNÍ LIBCHAVA  
K Můstku 138

9

ZÚ-NAPOJIT  
NA ZTI V RD  
248.0

DOMOVNÍ ROZVOD PŘÍPOJKY VODOVODU  
PE 32x3,0 mm, DL. 49.30 m

K Můstku 104  
14

6.18  
2.00 vb3

1.70

2.05 1.85 vb2

K Můstku 103

12

2.00 vb1

2.49

15

K Můstku

13

PROJEKTOVANÁ PŘÍPOJKY VODOVODU  
PE 32x3,0 mm, DL. 5.40 m

24

VŠ  
248.0

3.00

248.0

Bc. Václav Langr  
POLICE ČESKÉ REPUBLIKY  
Důvod podepsání:  
Čas podepsání: 17.6.2024 14:28:54

ZÚ-NAPOJIT  
NA PE 63

23

PE 63

25/4

25/1

BVC 315