


Schéma dlouhodobého pracovního místa

Termín: 13.05.2024-16.05.2024, čas 8:00 -15:00 hod

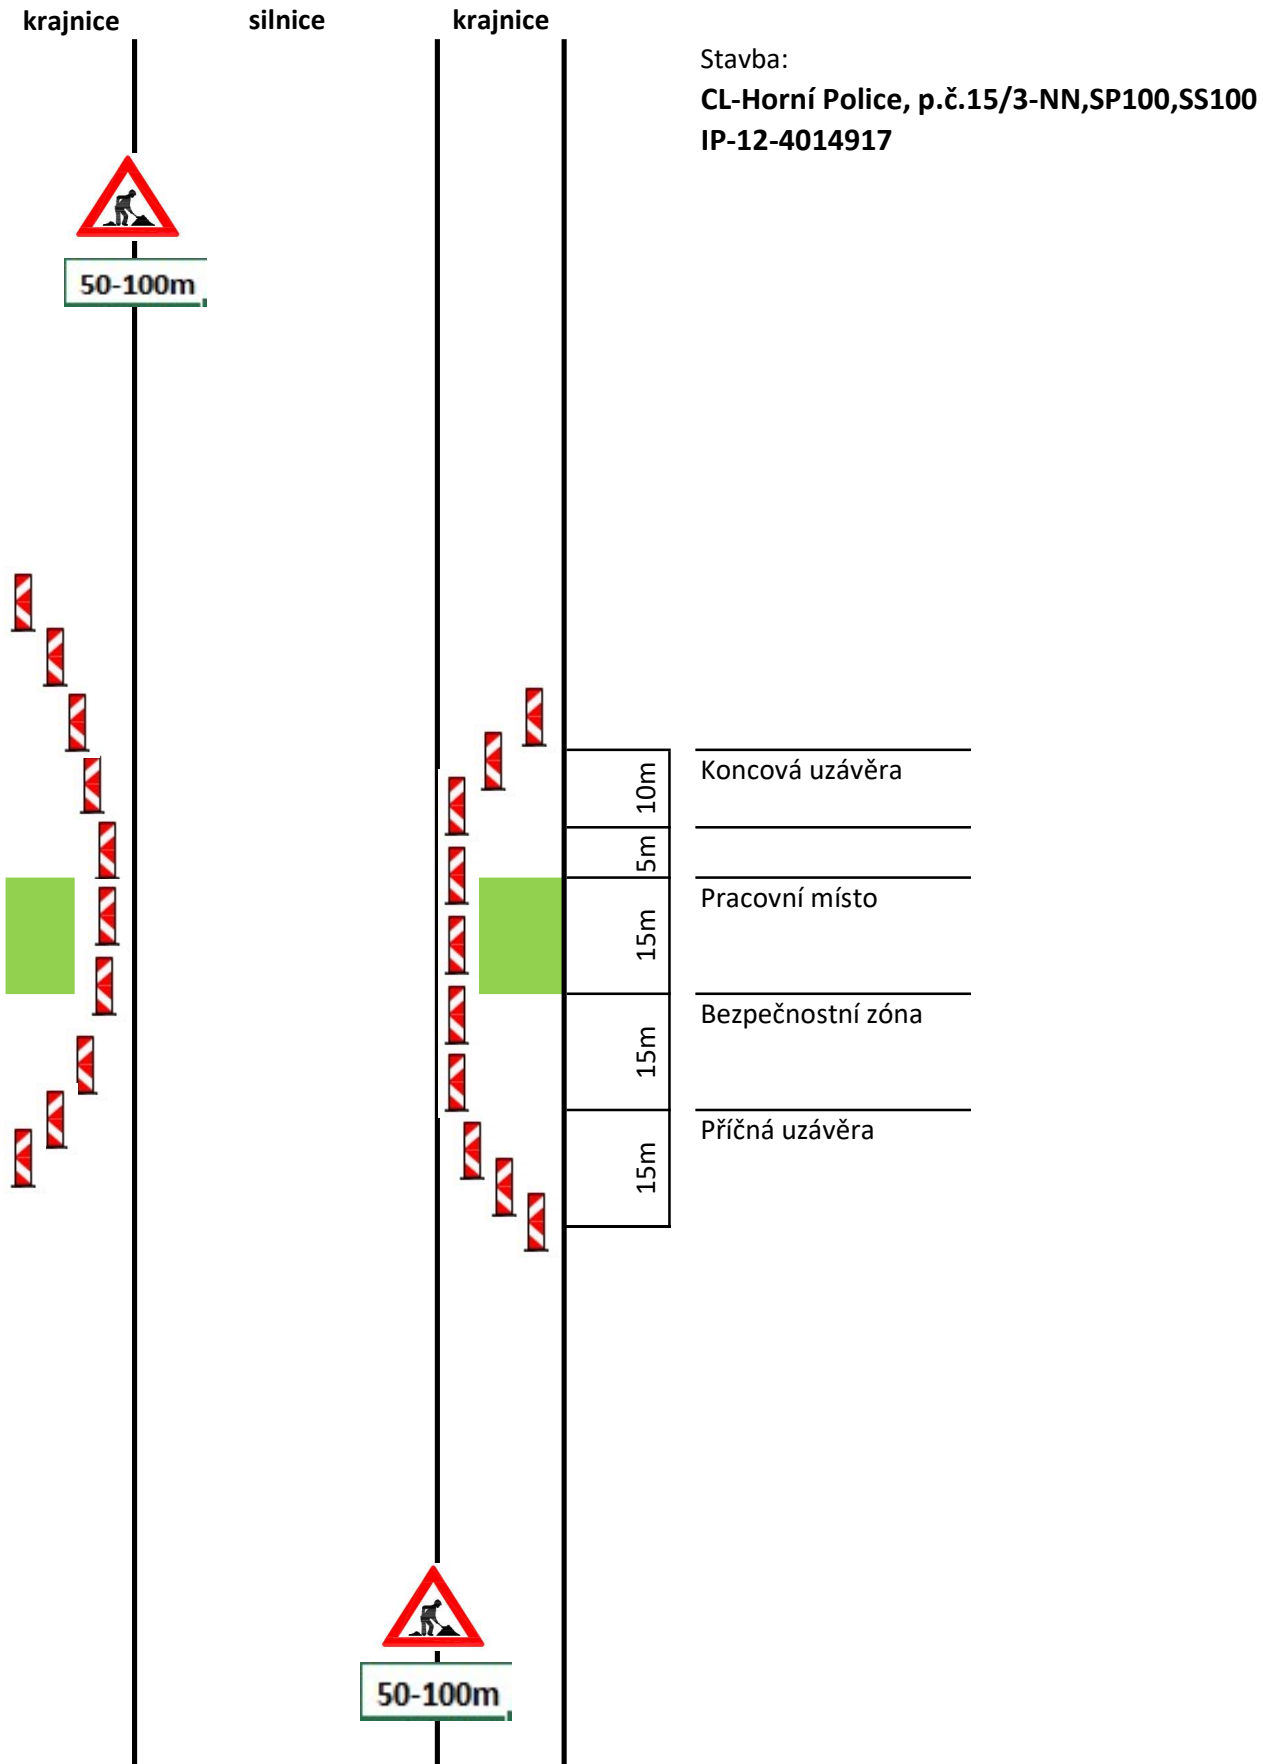

Stavba:
CL-Horní Police, p.č.15/3-NN,SP100,SS100
IP-12-4014917

