


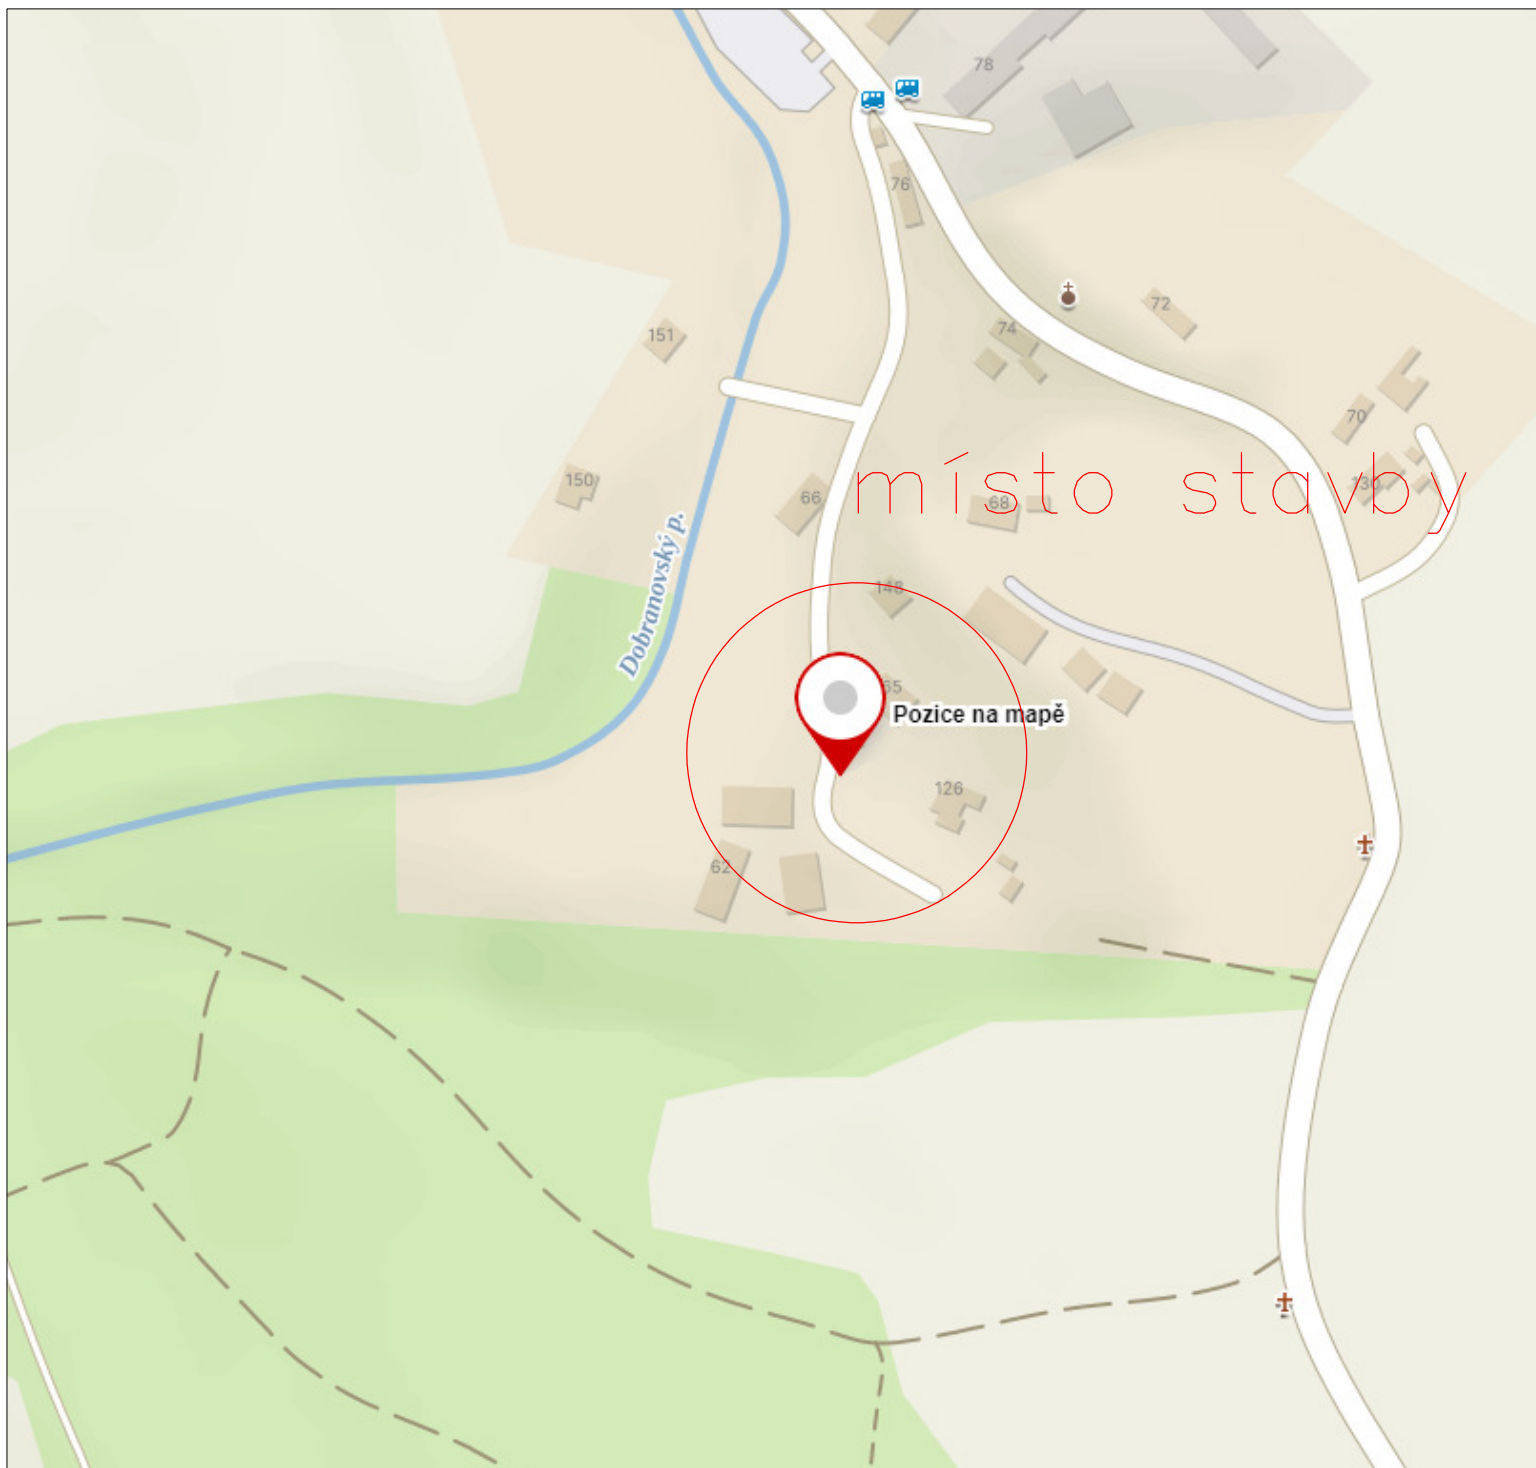

GPS : 50.6764417N, 14.6030139E



Vypracoval: Jan Šebera Přezkoumal: Michal Spilka Schválil: Ondřej Buryšek Č. ČKAIT 0402479 OMEXOM OMEXOM GA Energo s.r.o. Na Střelné 1929/8 CZ - 323 00 Plzeň - Bolevec IČ: 491 96 812 tel. +420 373 303 111	Akce: K_CL-Dobranov, ppč.473/2,kNN Číslo stavby: IP-12-4015368 Investor: ČEZ Distribuce, a.s. Teplická 874/8 405 02 Děčín IV Název dokumentace: Situační výkres širších vztahů k.ú. Dobranov	Číslo výkresu: C.1 Číslo zakázky: P.0602299.6.38 Stupeň PD: DPS Datum: 04 / 2024 Formát: 1 x A4 Měřítko: 1 : 10 000 Archivní číslo: GA-P.0602299.6.38-C.1
--	--	--