


1. FÁZE - VÝKOP PRO PŘÍPOJKU VODOVODU A ČÁST VÝKOPU PRO PLYNOVODNÍ PŘÍPOJKU

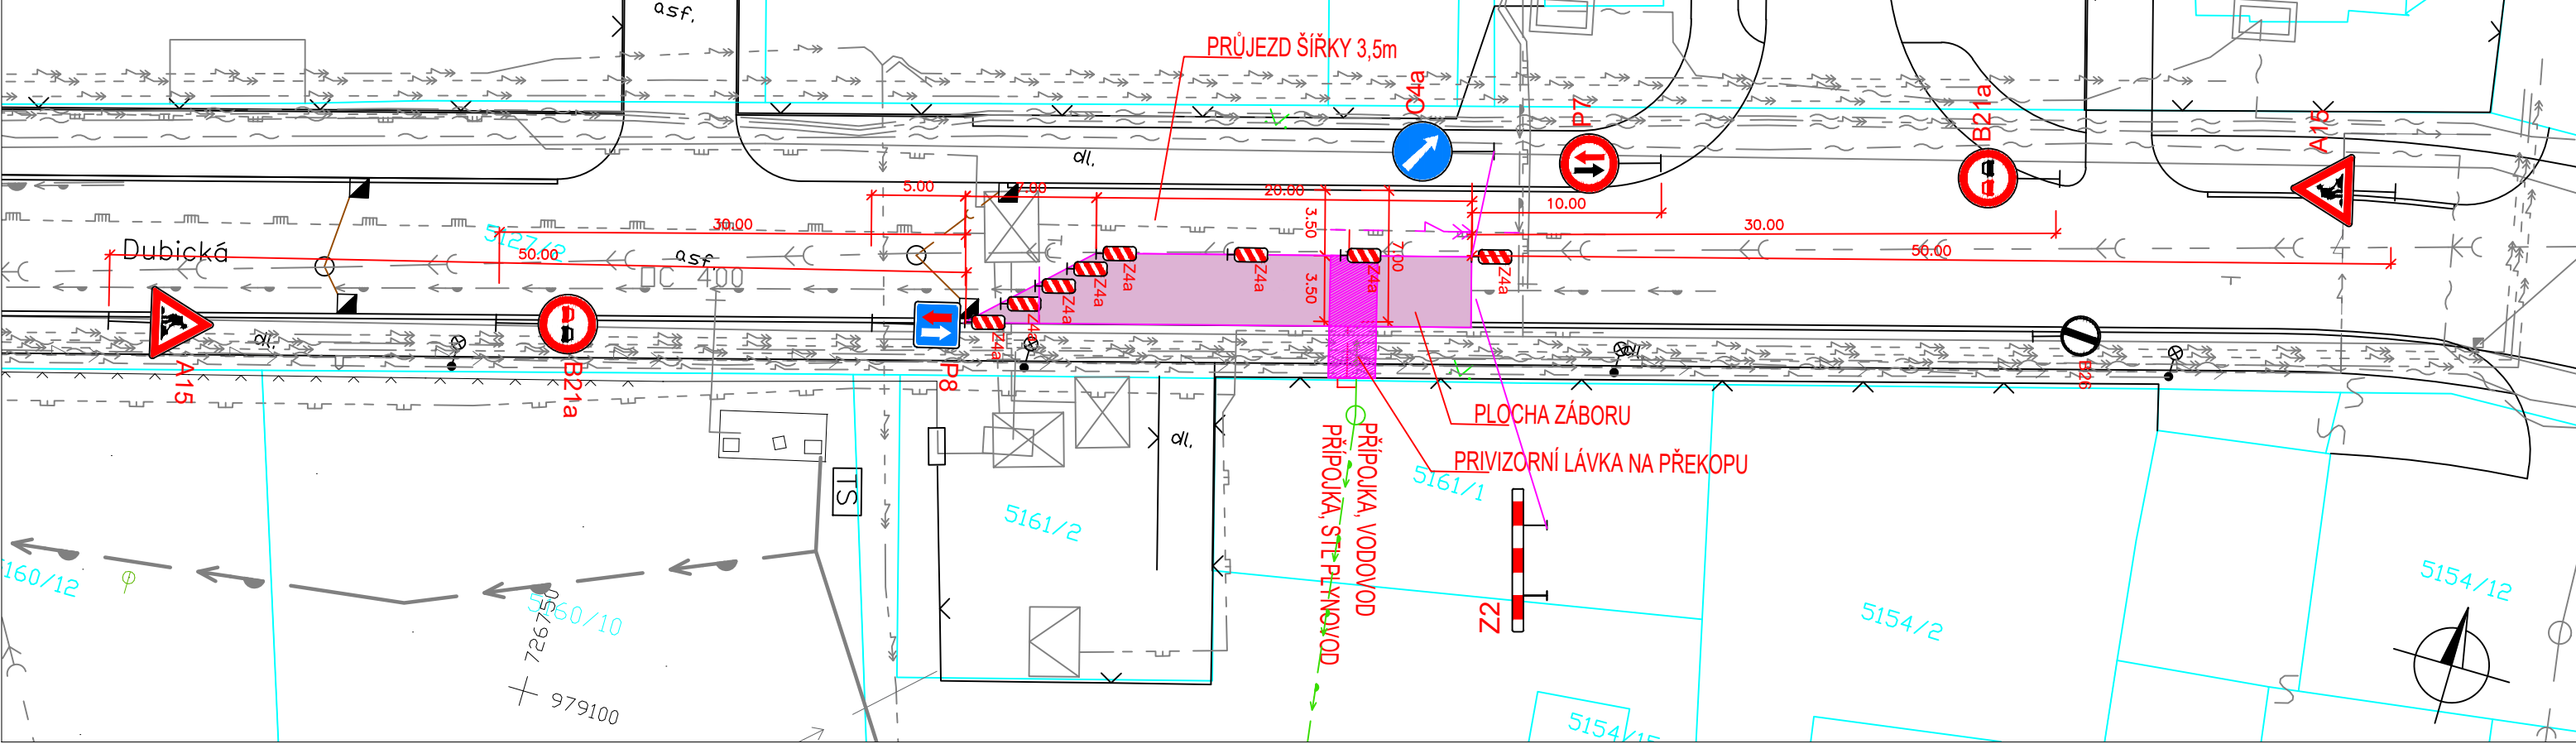

2. FÁZE - VÝKOP PRO PLYNOVODNÍ PŘÍPOJKU, NAPOJENÍ NA ŘAD

