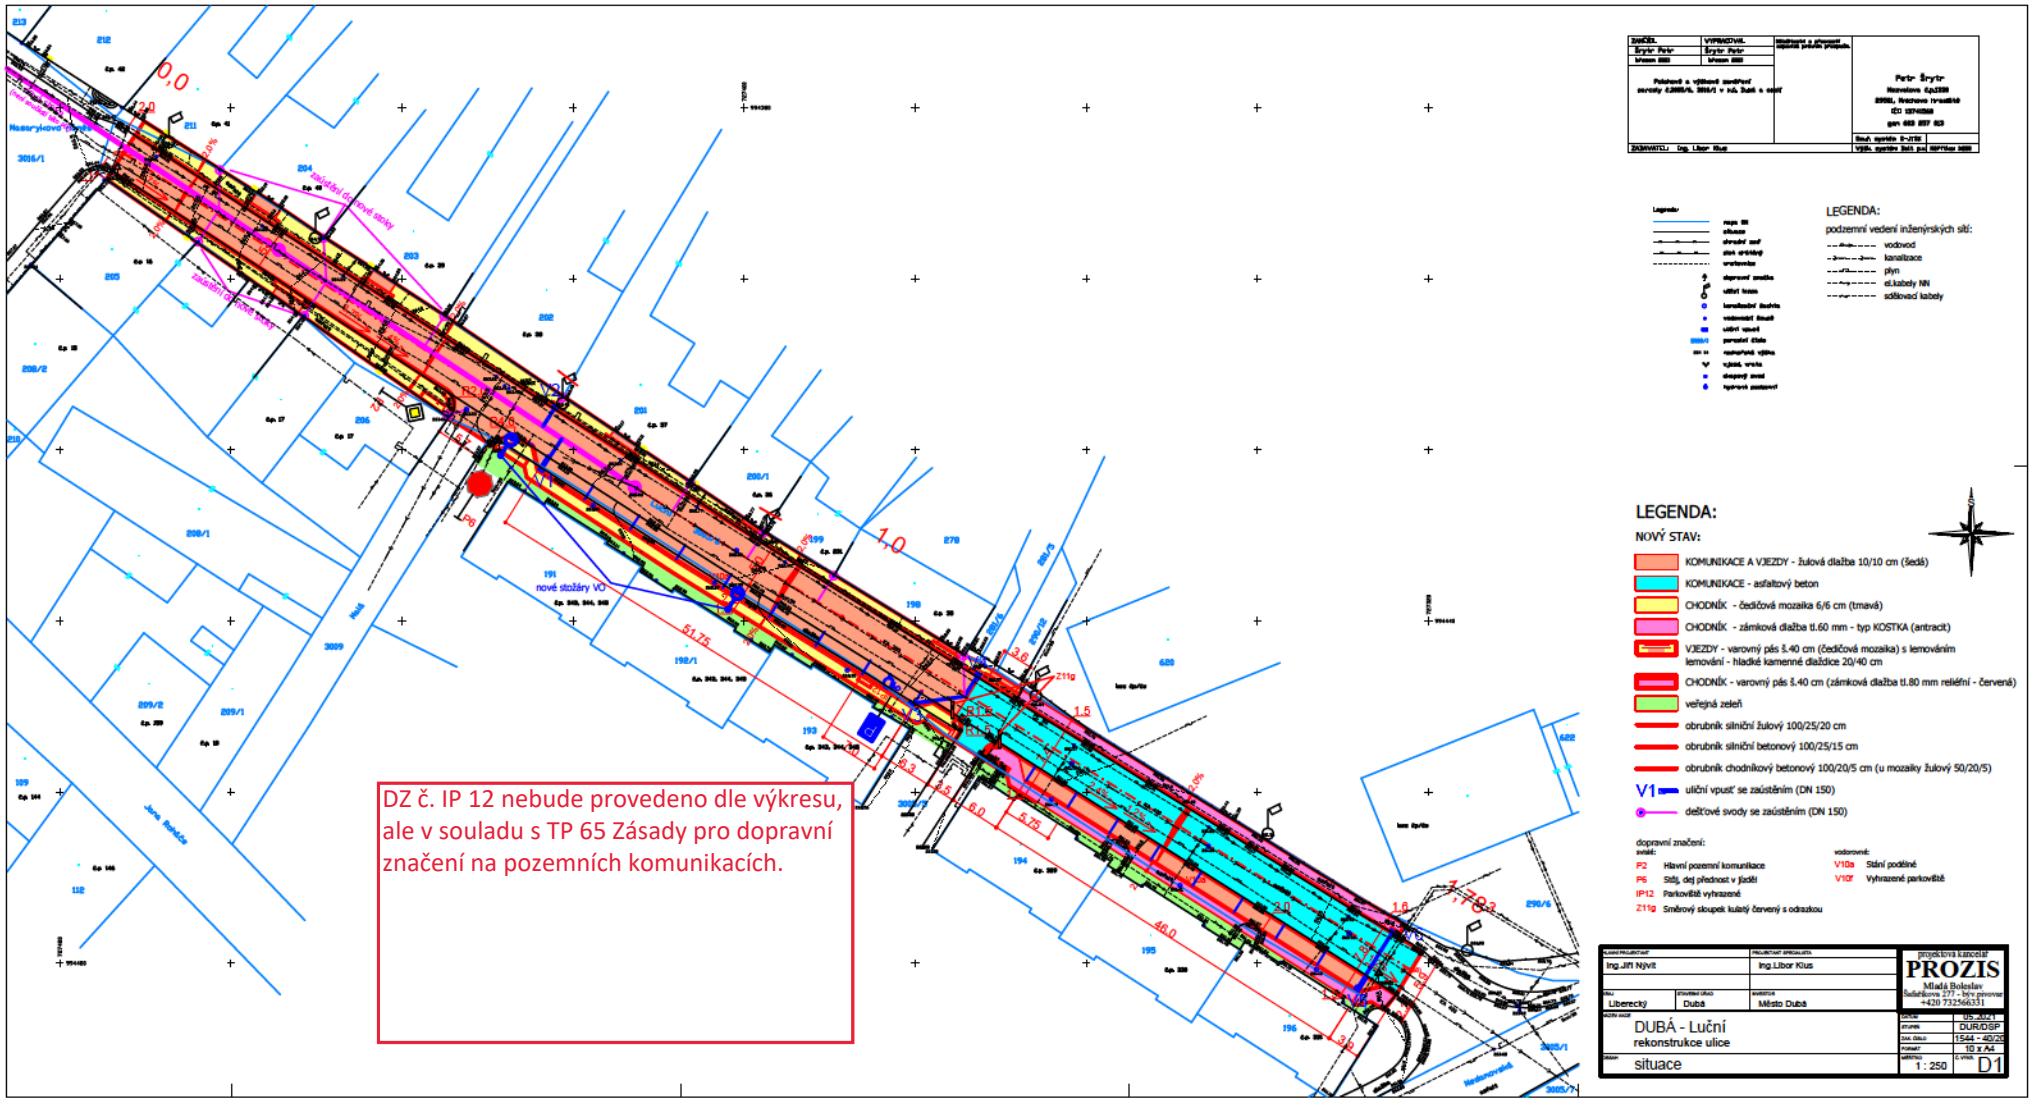
DZ č. IP 12 nebude provedeno dle výkresu, ale v souladu s TP 65 Zásady pro dopravní značení na pozemních komunikacích.
LEGENDA:
podzemní vedení inženýrských sítí:
vodovod
kanalizace
plyn
el.kabely NN
sdělovací kabely
LEGENDA:
NOVÝ STAV:
KOMUNIKACE A VJEZDY - žulová dlažba 10/10 cm (šedá)
KOMUNIKACE - asfaltový beton
CHODNÍK - čedičová mozaika 6/6 cm (tmavá)
CHODNÍK - zámková dlažba tl.60 mm - typ KOSTKA (antracit)
VJEZDY - varovný pás š.40 cm (čedičová mozaika) s lemováním lemování - hladké kamenné dlaždice 20/40 cm
CHODNÍK - varovný pás š.40 cm (zámková dlažba tl.80 mm reliéfní - červená)
veřejná zeleň
obrubník silniční žulový 100/25/20 cm
obrubník silniční betonový 100/25/15 cm
obrubník chodníkový betonový 100/20/5 cm (u mozaiky žulový 50/20/5)
V1 uliční vpusť se zaústěním (DN 150)
dešťové svody se zaústěním (DN 150)
dopravní značení:
svislé:
P2 Hlavní pozemní komunikace
P6 Stůj, dej přednost v jízdě
IP12 Parkoviště vyhrazené
Z11g Směrový sloupek kulatý červený s odrazkou
vodorovné:
V10a Stání podélné
V10f Vyhrazené parkoviště
Ing.Jiří Njvit
Ing.Libor Klus
Liberecký
Dubá
Město Dubá
projektová kancelář
PROZIS
Mladá Boleslav
Šafaříkova 277 - bývpovoz
+420 732566331
DUBÁ - Luční
rekonstrukce ulice
situace
DUR/DSP
1544 - 40/20
10 x A4
1 : 250
D1