




OBJEDNATEL STAVBY	
 Liberecký kraj U Jezu 642/2a 461 80 Liberec 2	Razítko, datum, podpis

TECHNICKÝ DOZOR	
 TES Consulting TES Consulting s.r.o. V Olšinách 2300/7520 100 00 Praha 10	Razítko, datum, podpis

ZHOTOVITEL STAVBY	
 COLAS CZ, a.s. Rubeška 215/1 190 00 Praha 9 – Vysočany	Razítko, datum, podpis

AUTORSKÝ DOZOR	
 DTK DOPRAVNĚ INŽENÝRSKÁ KANCELÁŘ Dopravně inženýrská kancelář, s.r.o. Bozděchova 1668 500 02 Hradec Králové	Razítko, datum, podpis

AUTORIZACE: _____ ČÍSLO PŘE: _____

ČÍSLO ZMĚNY	DATUM ZMĚNY	POPIS/OBSAH ZMĚNY	PODPIS

SILNICE II/270 DOKSY-BŘEHYNĚ, REKONSTRUKCE SILNICE

název akce










S0101 KOMUNIKACE
stavební objekt

COLAS CZ, a.s. Rubeška 215/1 190 00 Praha 9 - Vysočany objednatel	spolupráce	 DOPRAVNĚ INŽENÝRSKÁ KANCELÁŘ Bozděchova 1668, 500 02 Hradec Králové tel : 495 219 036, 495 212 647, fax : 495 221 677 e-mail : dik@dik - hk.cz, http : www.dik-hk.cz
Silnice II/270 místní stavby	Liberecký kraj	


SITUACE DOPRAVNÍHO ZNAČENÍ 1	1:500	DSPS
výkres	měřítiko	stupeň

ING. M. BURIANEC kontroloval		ING. EVA NETOPILOVÁ hlavní inženýr projektu		A041/23 číslo zakázky	C1.4.1
ING. M. BURIANEC zodpovědný projektant		ING. EVA NETOPILOVÁ vypracoval		09/2023 datum	





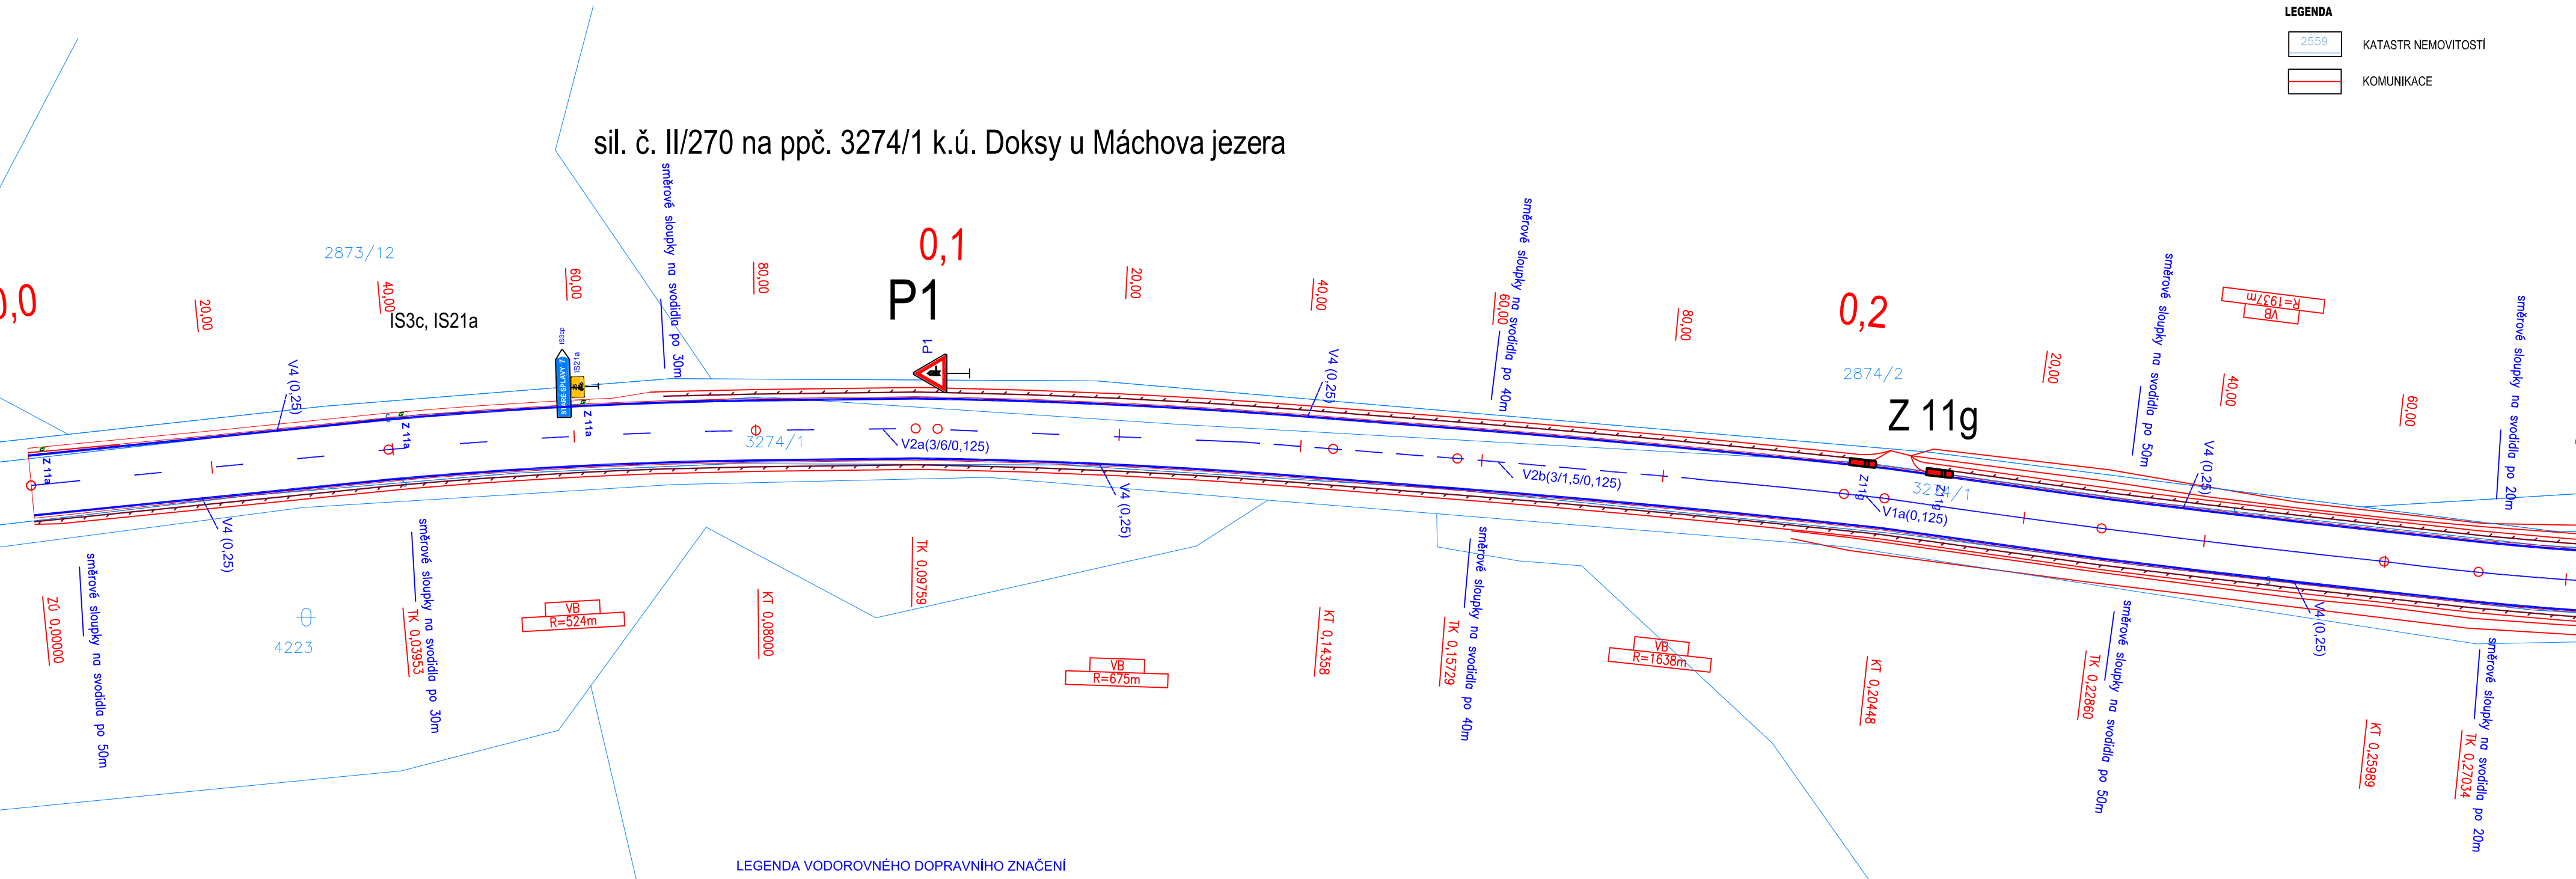


LEGENDA SVISLÉHO DOPRAVNÍHO ZNAČENÍ


-  IS23 1x TURISTICKÝ CÍL - NÁVĚST
-  P1 1x KRÍŽOVATKA S VEDLEJŠÍ POZEMNÍ KOMUNIKACÍ
-  IS3cp 1x SMĚROVÁ TABULE S JEDNÍM CÍLĚM
-  IS21a 1x SMĚROVÁ TABULKA PRO CYKLISTY
-  2873/2 1x AUTOBUSOVÁ ZASTÁVKA
-  Z11b 2x SMĚROVÝ SLOUPEK
-  Z11a 12x SMĚROVÝ SLOUPEK
-  Z11g 20x SMĚROVÝ SLOUPEK
-  Z11h 27x SMĚROVÝ SLOUPEK - BALISETA

sil. č. II/270 na ppč. 3274/1 k.ú. Doksy u Máchova jezera



LEGENDA VODOROVNÉHO DOPRAVNÍHO ZNAČENÍ

-  V1a (0,125) PODÉLNÁ ČÁRA SOUVISLÁ
-  V2a (3/6/0,125) PODÉLNÁ ČÁRA PŘERUŠOVANÁ
-  V2b (3/1,5/0,125) PODÉLNÁ ČÁRA PŘERUŠOVANÁ
-  V4 (0,25) VODÍČÍ ČÁRA
-  V4 (0,5/0,5/0,25) VODÍČÍ ČÁRA (ODDĚLENÍ ZASTÁVKOVÉHO PRUHU)
-  V12 ŽLUTÁ KLIKATÁ ČÁRA
-  V11a ZASTÁVKA AUTOBUSU

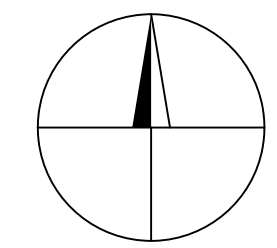

4222

4224