


LEGENDA SO 401 VEŘEJNÉHO OSVĚTLENÍ:

- SA.1.x.x SVÍTIDLO LED 31W/2700K/3452Lm/IP66, CELKOVÝ NÁKLON 4°
7,5m (6,5m)/1,5m/4°
- SA.1.x.x SVÍTIDLO LED 31W/2700K/3452Lm/IP66, CELKOVÝ NÁKLON 4°
7,5m (6,5m)/1,0m/4°
- SA.1.x.x SVÍTIDLO LED 31W/2700K/3452Lm/IP66, CELKOVÝ NÁKLON 4°
7,5m (6,5m)/0,5m/4°
- SA.1.1.6 SVÍTIDLO LED 31W/2700K/3452Lm/IP66, CELKOVÝ NÁKLON 9°
STĚNA/1,0m/9°
- SB.1.x.x SVÍTIDLO LED 31W/4000K/3794Lm/IP66, CELKOVÝ NÁKLON 4°
7,5m/0,5m/4°
- SB.1.3.1 SVÍTIDLO LED 31W/4000K/3794Lm/IP66, CELKOVÝ NÁKLON 0°
7,5m/1,5m/0°
- SB.1.3.2 SVÍTIDLO LED 31W/4000K/3794Lm/IP66, CELKOVÝ NÁKLON 0°
8m/1,5m/0°
- SB.1.3.3 SVÍTIDLO LED 31W/4000K/3794Lm/IP66, CELKOVÝ NÁKLON 0°
8m/1,0m/0°
- RVO1 STÁVAJÍCÍ NAPÁJECÍ A ZAPÍNAČÍ BOD VO, 3x400V/25A
- NOVÝ ZEMNÍ KABEL VEŘEJNÉHO OSVĚTLENÍ CYKY 4-Jx16 mm2
VČETNĚ ZEMNÍČÍ PÁSKY FeZn 30x4 mm

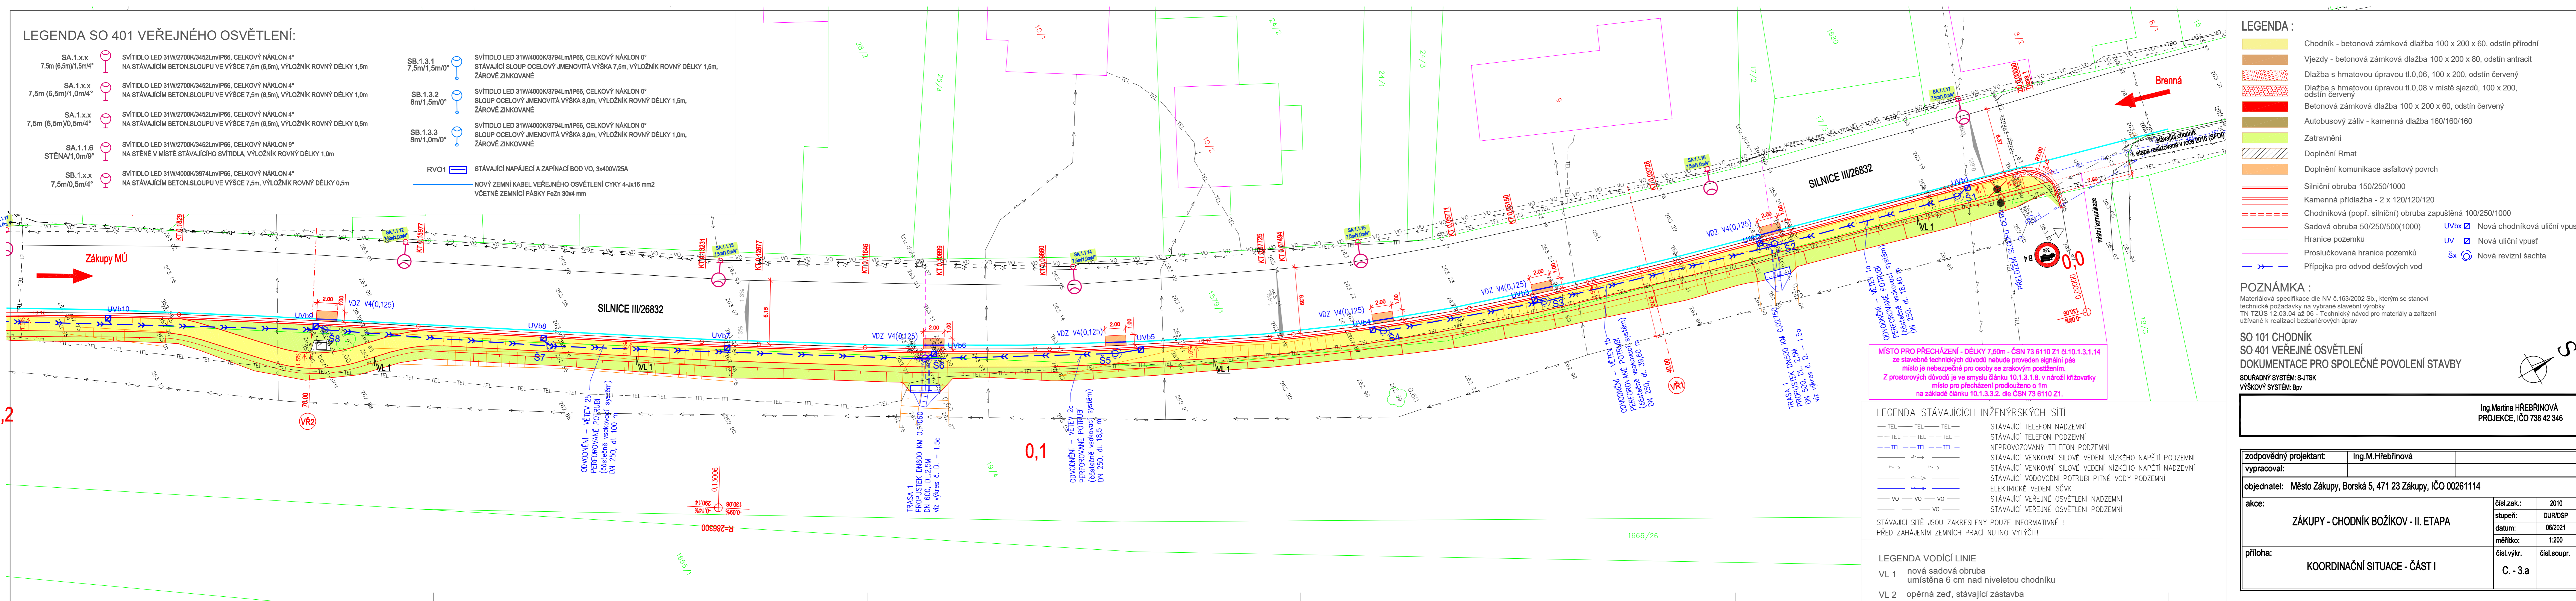

- LEGENDA :**
- Chodník - betonová zámková dlažba 100 x 200 x 60, odstín přírodní
 - Vjezdy - betonová zámková dlažba 100 x 200 x 80, odstín antracit
 - Dlažba s hmatovou úpravou tl.0,06, 100 x 200, odstín červený
 - Dlažba s hmatovou úpravou tl.0,08 v místě sjezdů, 100 x 200, odstín červený
 - Betonová zámková dlažba 100 x 200 x 60, odstín červený
 - Autobusový závil - kamenná dlažba 160/160/160
 - Zatrávnění
 - Doplnění Rmat
 - Doplnění komunikace asfaltový povrch
 - Silniční obruba 150/250/1000
 - Kamenná přídlažba - 2 x 120/120/120
 - Chodníková (popř. silniční) obruba zapuštěná 100/250/1000
 - Sadová obruba 50/250/500(1000)
 - Hranice pozemků
 - Proslučovaná hranice pozemků
 - Přípojka pro odvod dešťových vod
 - UVbx Nová chodníková uliční vpust'
 - Sx Nová uliční vpust'
 - UV Nová uliční vpust'
 - Sx Nová revizní šachta

POZNÁMKA :
Materiálová specifikace dle NV č.163/2002 Sb., kterým se stanoví technické požadavky na vybrané stavební výrobky
TN TZÚS 12.03.04 až 06 - Technický návod pro materiály a zařízení užívané k realizaci bezbariérových úprav

**SO 101 CHODNÍK
SO 401 VEŘEJNÉ OSVĚTLENÍ
DOKUMENTACE PRO SPOLEČNÉ POVOLENÍ STAVBY**
SOÚŘADNÝ SYSTÉM: S-JTSK
VÝŠKOVÝ SYSTÉM: Bpv

Ing. Martina HŘEBŘINOVÁ
PROJEKCE, IČO 738 42 346

zodpovědný projektant:	Ing. M. Hřebřinová
vypracoval:	
objednatel:	Město Zákupy, Borská 5, 471 23 Zákupy, IČO 00261114
akce:	ZÁKUPY - CHODNÍK BOŽÍKOV - II. ETAPA
čísł.zak.:	2010
stupeň:	DUR/DSP
datum:	06/2021
měřítko:	1:200
příloha:	KOORDINAČNÍ SITUACE - ČÁST I
čísł.vykr.:	čísł.soupr.
	C. - 3.a

- LEGENDA STÁVAJÍCÍCH INŽENÝRSKÝCH SÍTÍ**
- TEL TEL TEL TEL STÁVAJÍCÍ TELEFON NADZEMNÍ
 - TEL TEL TEL TEL STÁVAJÍCÍ TELEFON PODZEMNÍ
 - TEL TEL TEL TEL NEPROVOZOVANÝ TELEFON PODZEMNÍ
 - TEL TEL TEL TEL STÁVAJÍCÍ VENKOVNÍ SILOVÉ VEDENÍ NÍZKÉHO NAPĚTÍ PODZEMNÍ
 - TEL TEL TEL TEL STÁVAJÍCÍ VENKOVNÍ SILOVÉ VEDENÍ NÍZKÉHO NAPĚTÍ NADZEMNÍ
 - TEL TEL TEL TEL STÁVAJÍCÍ VODOVODNÍ POTRUBÍ PÍTNÉ VODY PODZEMNÍ
 - TEL TEL TEL TEL ELEKTRICKÉ VEDENÍ SČVK
 - VO VO VO VO STÁVAJÍCÍ VEŘEJNÉ OSVĚTLENÍ NADZEMNÍ
 - VO VO VO VO STÁVAJÍCÍ VEŘEJNÉ OSVĚTLENÍ PODZEMNÍ

STÁVAJÍCÍ SÍTĚ JSOU ZAKRESLENY POUZE INFORMATIVNĚ !
PŘED ZAHÁJENÍM ZEMNÍCH PRACÍ NUTNO VYTÝČIT!

- LEGENDA VODÍCÍ LIE**
- VL 1 nová sadová obruba umístěna 6 cm nad nivoletou chodníku
 - VL 2 opěrná zeď, stávající zástavba

MÍSTO PRO PŘECHÁZENÍ - DÉLKY 7,50m - ČSN 73 6110 Z1 a 10.1.3.1.14
ze stavebně technických důvodů nebude proveden signální pás místo je nebezpečné pro osoby se zrakovým postižením.
Z prostorových důvodů je ve smyslu článku 10.1.3.1.8. v nároží křižovatky místo pro přecházení prodlouženo o 1m na základě článku 10.1.3.3.2. dle ČSN 73 6110 Z1.

0,1

1666/26