

- Zx SMĚROVÝ SLOUPEK
- Z11a 12x SMĚROVÝ SLOUPEK
- Z11g 20x SMĚROVÝ SLOUPEK
- Z11h 27x SMĚROVÝ SLOUPEK - BALISETA

LEGENDA VODOROVNÉHO DOPRAVNÍHO ZNAČENÍ


- V1a (0,125) PODÉLNÁ ČÁRA SOUVISLÁ
- V2a (3/6/0,125) PODÉLNÁ ČÁRA PRERUŠOVANÁ
- V2b (3/1,5/0,125) PODÉLNÁ ČÁRA PRERUŠOVANÁ
- V4 (0,25) VODÍČÍ ČÁRA
- V4 (0,5/0,5/0,25) VODÍČÍ ČÁRA (ODDĚLENÍ ZASTÁVKOVÉHO PRUHU)
- V12 ŽLUTÁ KLIKATÁ ČÁRA
- V11a ZASTÁVKA AUTOBUSU

LEGENDA SVISLÉHO DOPRAVNÍHO ZNAČENÍ

- IS23 1x TURISTICKÝ CÍL - NÁVĚST
- P1 1x KŘÍŽOVATKA S VEDLEJŠÍ POZEMNÍ KOMUNIKACÍ
- IS3cp 1x SMĚROVÁ TABULE S JEDNÍM CÍLEM
- IS21a 1x SMĚROVÁ TABULKA PRO CYKLISTY
- 1x AUTOBUSOVÁ ZASTÁVKA
- 1x AUTOBUSOVÁ ZASTÁVKA
- Z11b

LEGENDA

- 2599 KATASTR NEMOVITOSTÍ
- KOMUNIKACE

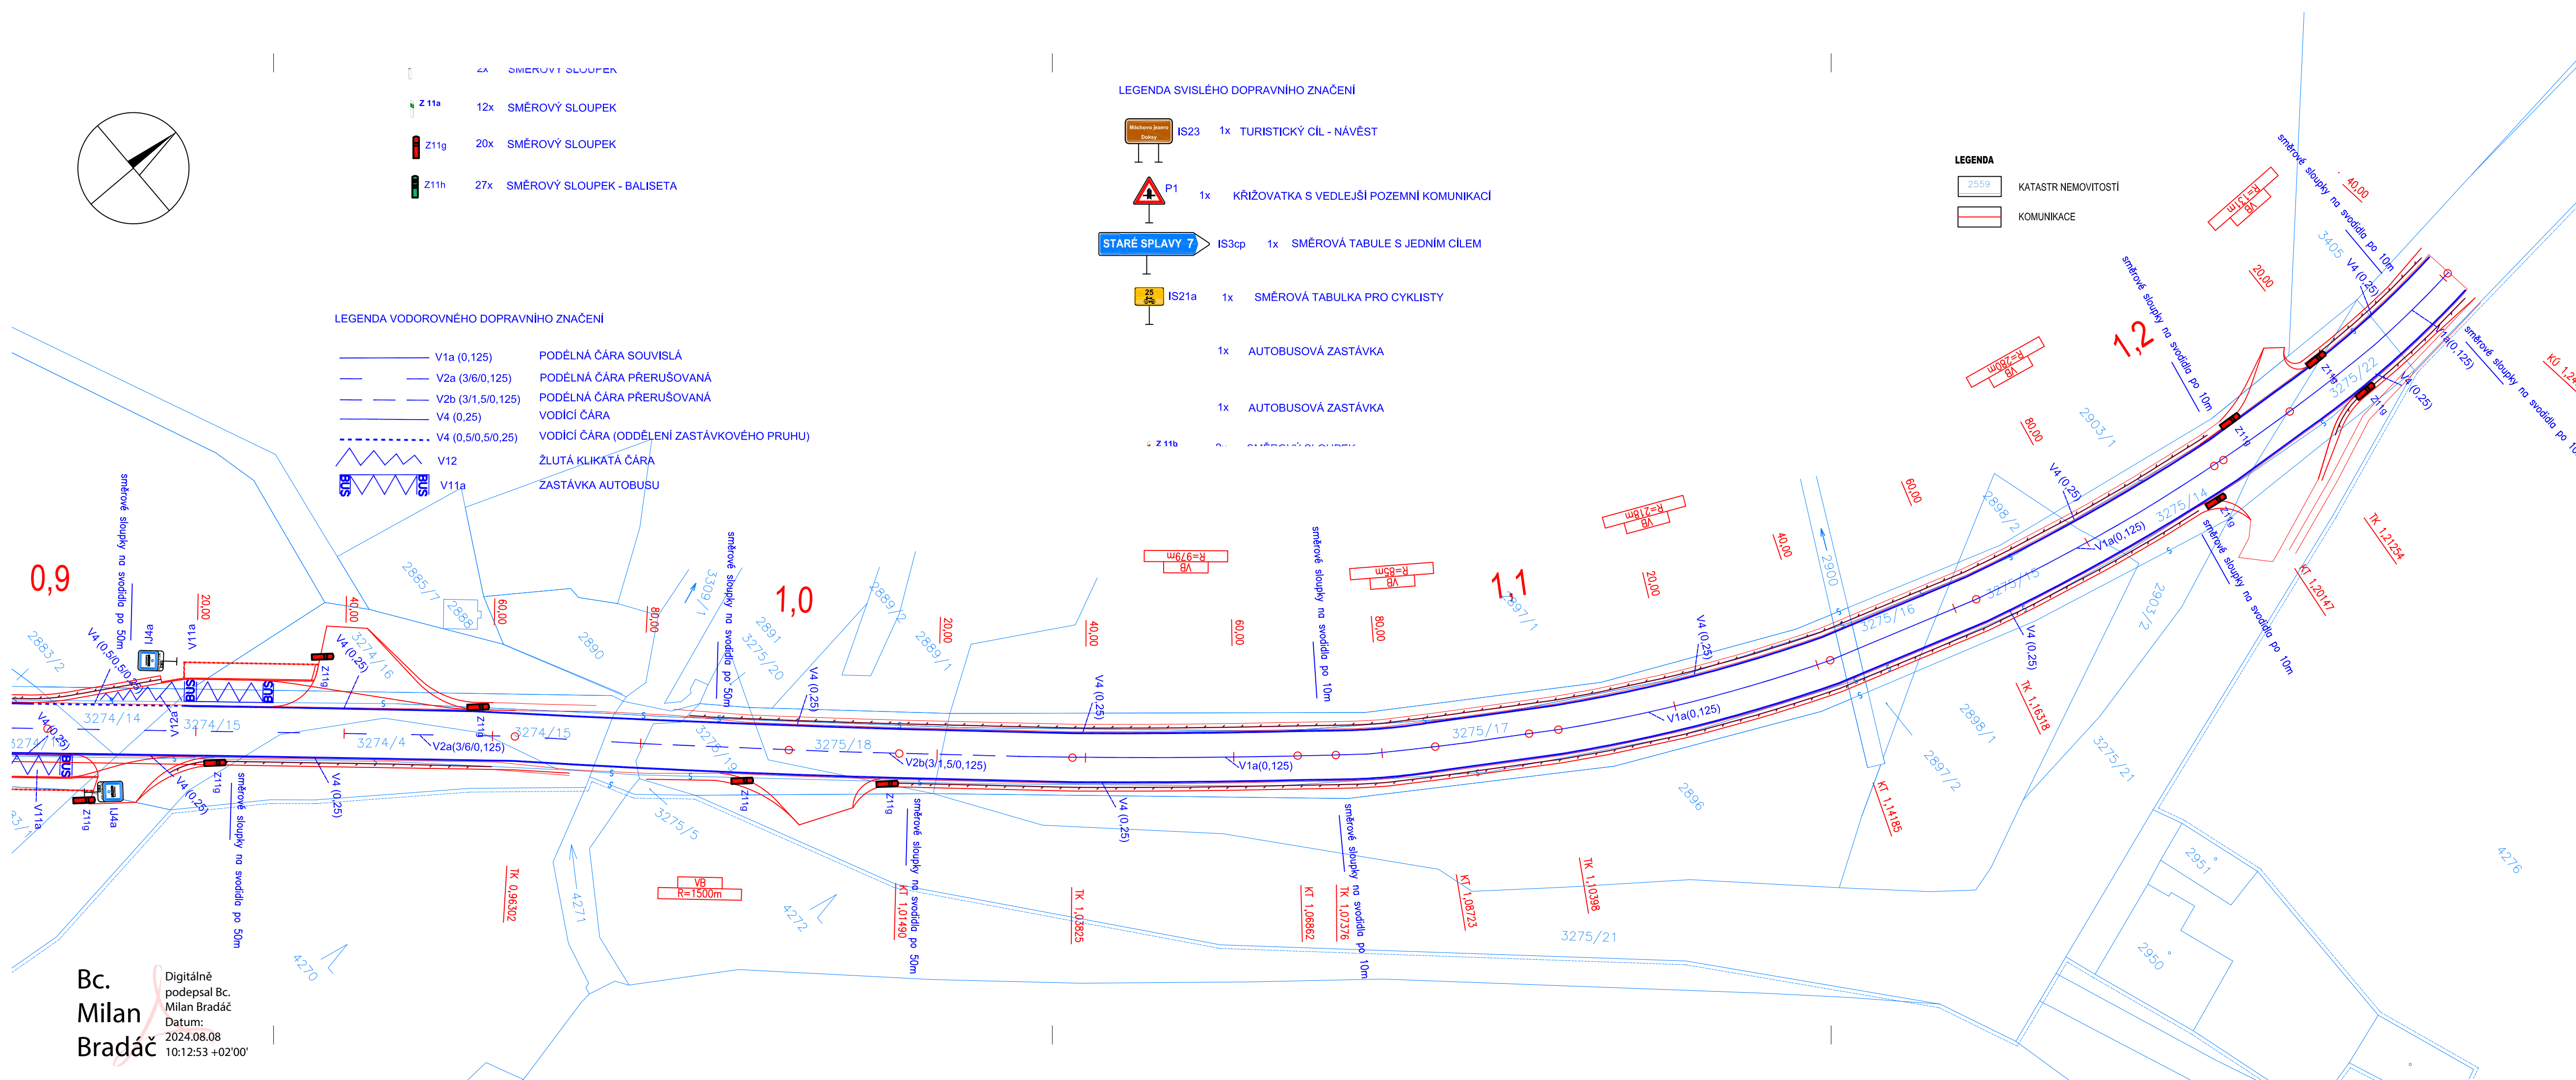

Bc. Milan Bradáč
Digitálně podepsal Bc. Milan Bradáč
Datum: 2024.08.08
10:12:53 +02'00'

OBJEDNATEL STAVBY		Rozřítka, datum, podpis
	Liberecký kraj U Jezu 642/2a 461 80 Liberec 2	
TECHNICKÝ DOZOR		Rozřítka, datum, podpis
	TES Consulting s.r.o. V Olšinách 2300/7520 100 00 Praha 10	
ZHOTOVITEL STAVBY		Rozřítka, datum, podpis
	COLAS CZ, a.s. Rubeška 215/1 190 00 Praha 9 - Vysočany	
AUTORSKÝ DOZOR		Rozřítka, datum, podpis
	Dopravně inženýrská kancelář, s.r.o. Bozděchova 1668 500 02 Hradec Králové	

ČÍSLO ZMĚNY	DATUM ZMĚNY	POPIS/OBSAH ZMĚNY	PODPIS

SILNICE II/270 DOKSY-BŘEHYNĚ, REKONSTRUKCE SILNICE

SŮTO1 KOMUNIKACE

COLAS CZ, a.s. Rubeška 215/1 190 00 Praha 9 - Vysočany	spolupráce	
Silnice II/270 místo stavby	Liberecký kraj	

SITUACE DOPRAVNÍHO ZNAČENÍ 4

ING. M. BURIANEK kontroloval		ING. EVA NETOPILOVÁ hlavní inženýr projektu		A041/23 číslo zakázky	G14.4 číslo přílohy
ING. M. BURIANEK zodpovědný projektant		ING. EVA NETOPILOVÁ vypracoval		09/2023 datum	

1:500 měřítko
DSPS stupeň